




FACADE, HUSTYPE 60 OG 80

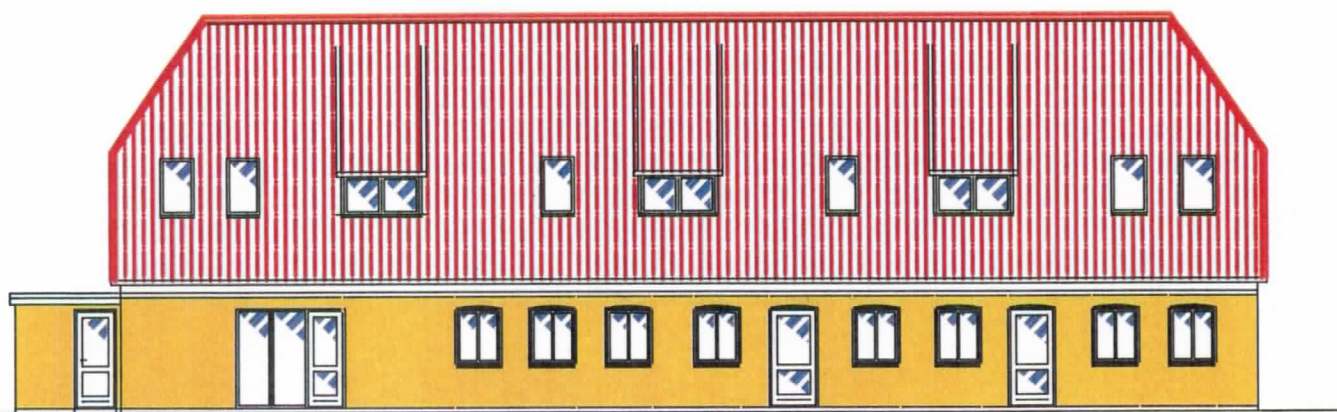


FACADE, HOVEDHUS

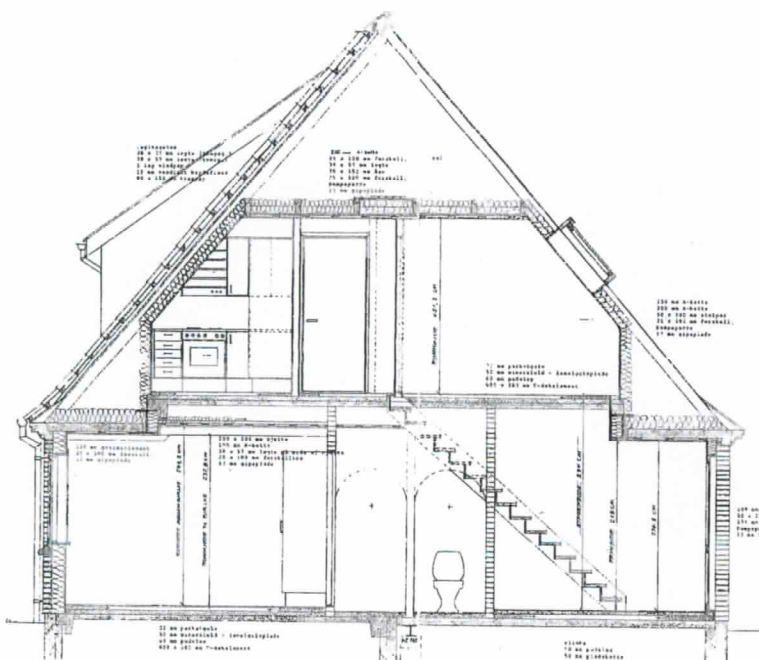

**TVÆRSNIT
HOVEDHUS**

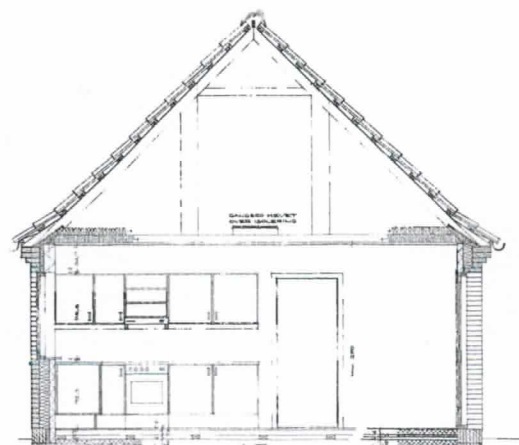


**TVÆRSNIT
HUSTYPE 60 OG 80**

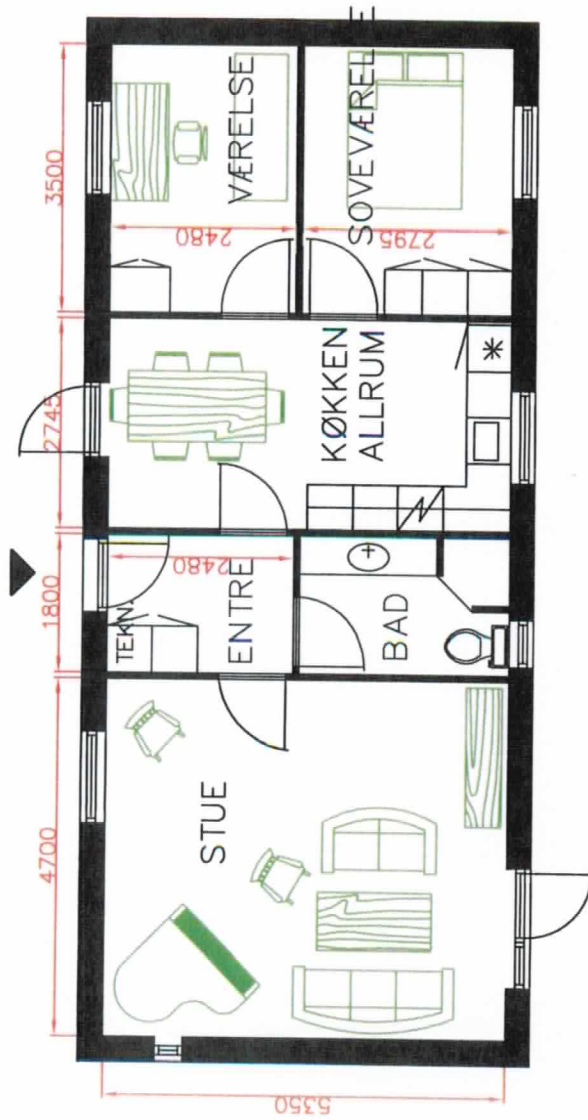


TYPE 80 - 2 S

NØRRELUNDEN
 HØJBY
 5260 ODENSE S

MÅL 1 : 100

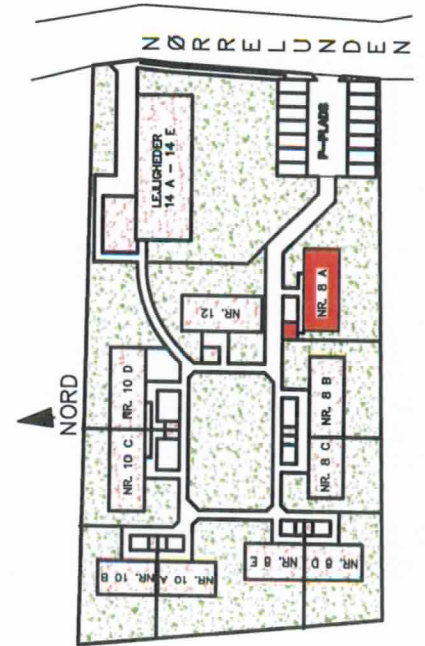

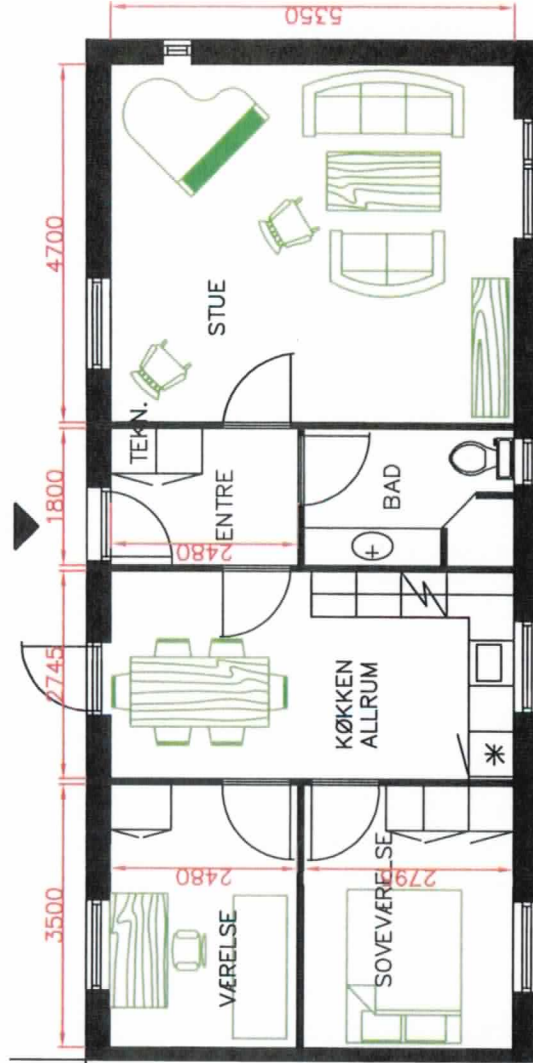



TYPE 80 - 2

NØRRELUNDEN
 HØJBY
 5260 ODENSE S

MÅL 1 : 100


TYPE 60 - 2

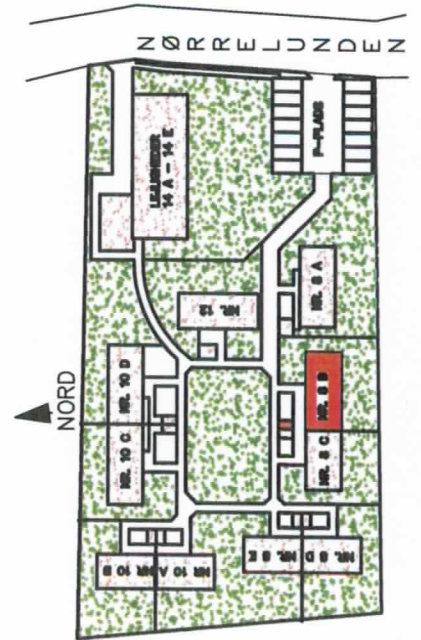


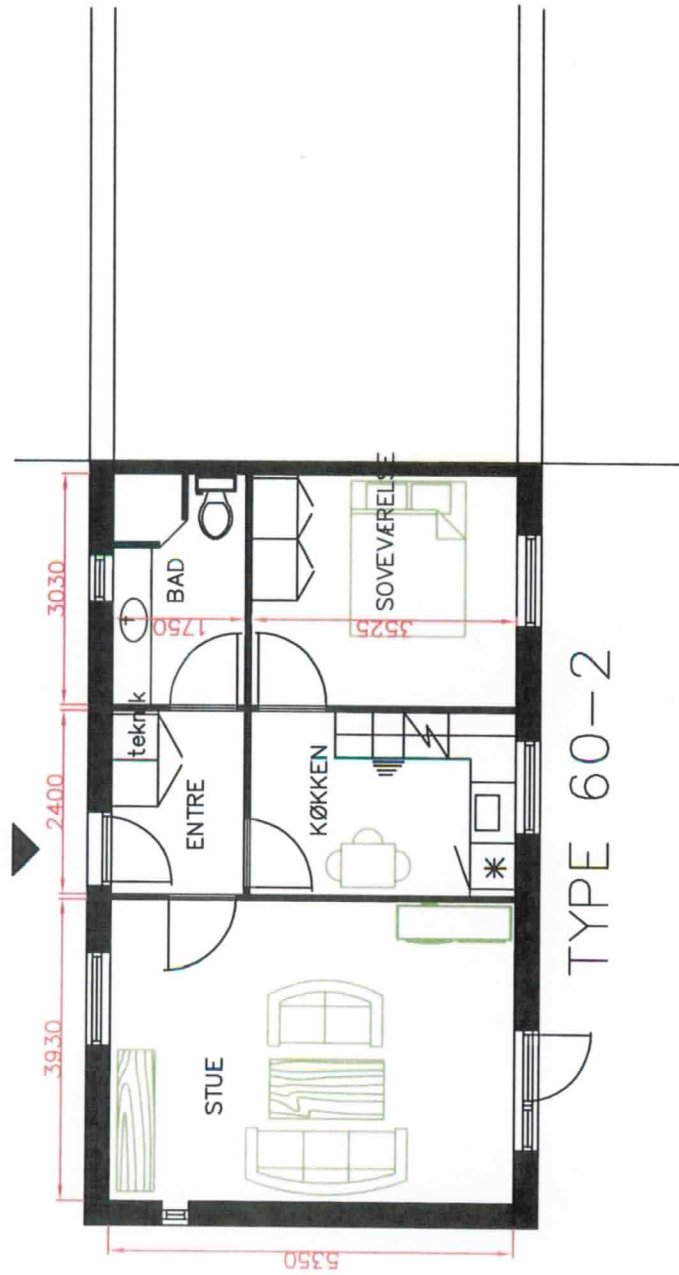

TYPE 60-2

NØRRELUNDEN
 HØJBY
 5260 ODENSE S
 MÅL 1 : 100

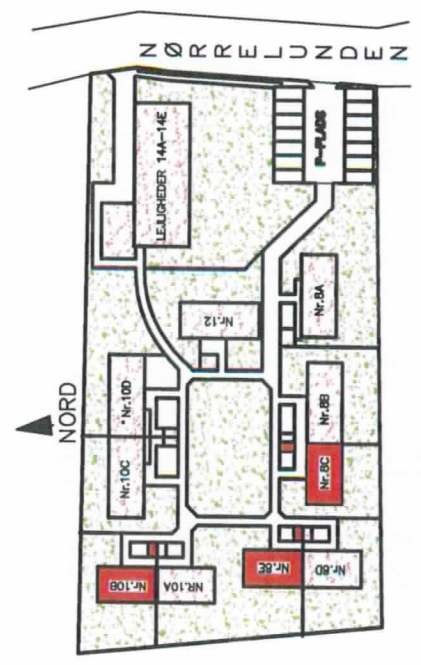

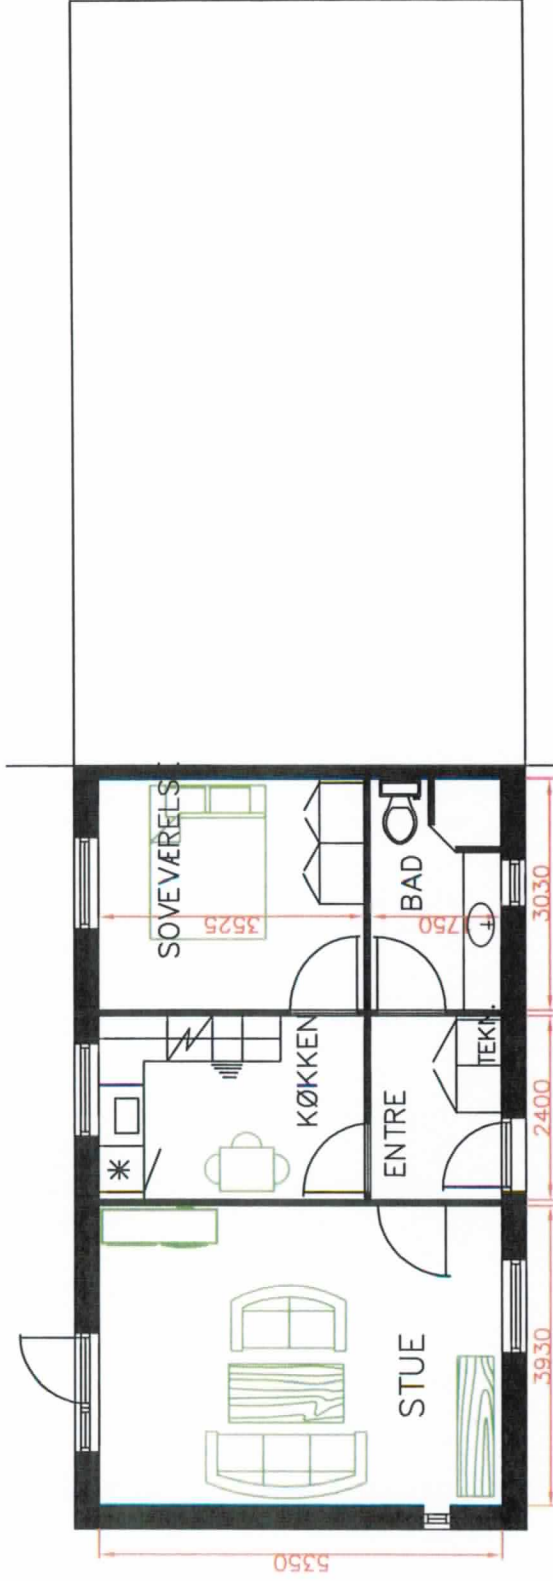

TYPE 60


TYPE 60 S

NØRRELUNDEN

HØJBY

5260 ODENSE S

MÅL 1 : 100

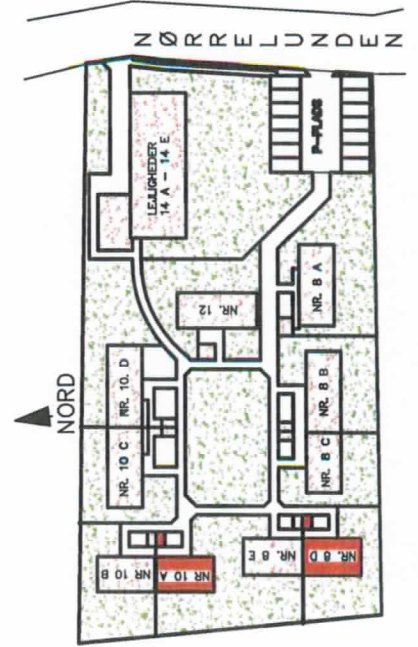





TYPE 80 - 1 S

TYPE 80 - 1

NØRRELUNDEN
HØJBY
5260 ODENSE S

MÅL 1 : 100

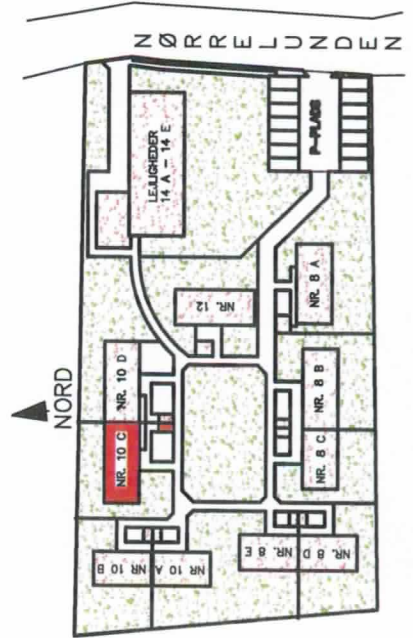

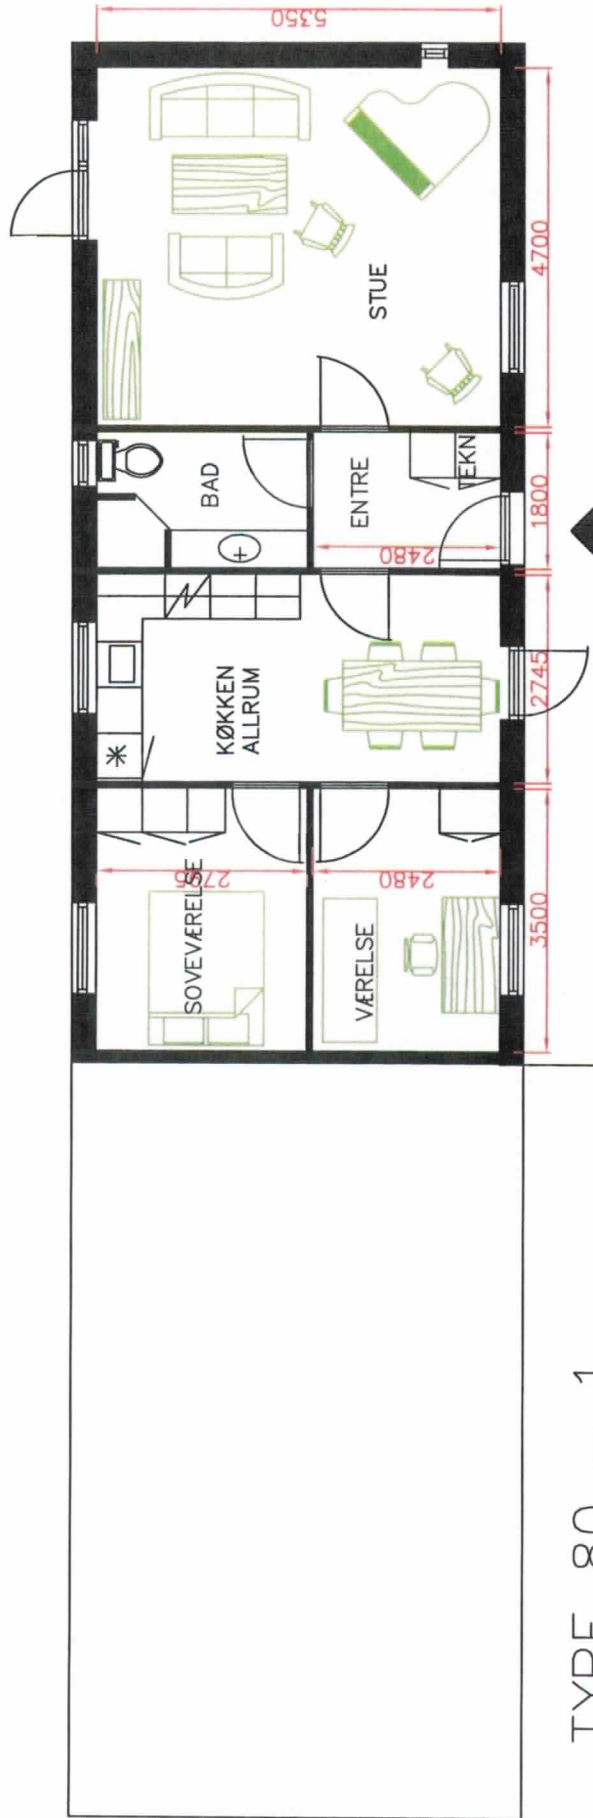



TYPE 80 1 S

TYPE 80 - 1

NØRRELUNDEN
 HØJBY
 5260 ODENSE S


MÅL 1 : 100

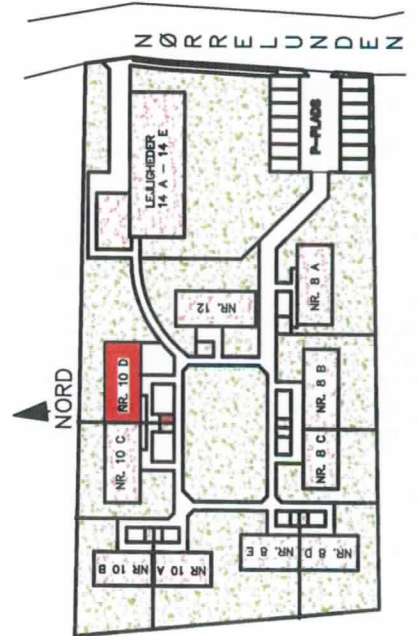


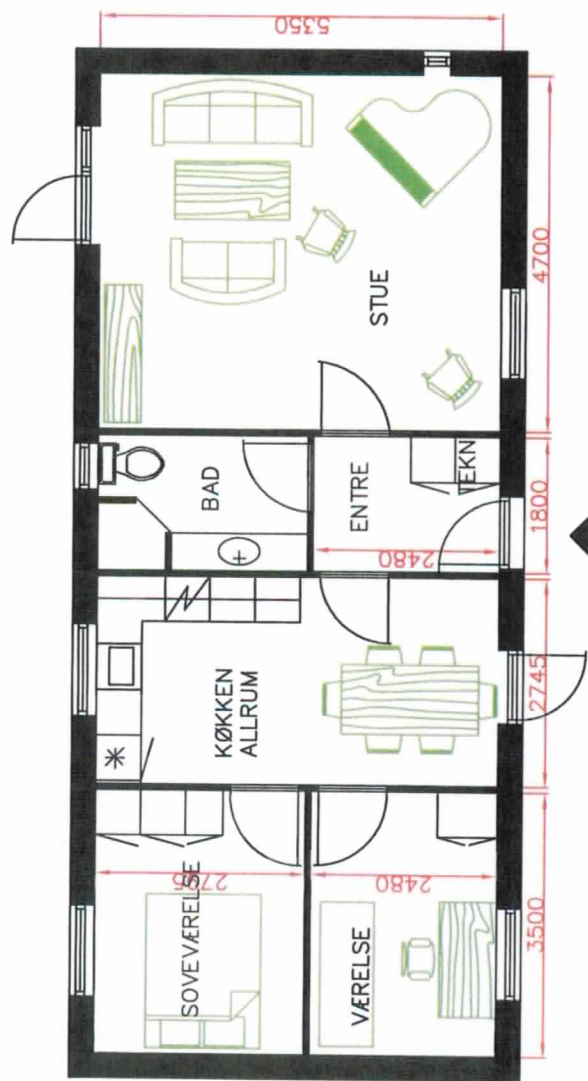

TYPE 80 1 S

NØRRELUNDEN
 HØJBY
 5260 ODENSE S
 MÅL 1 : 100

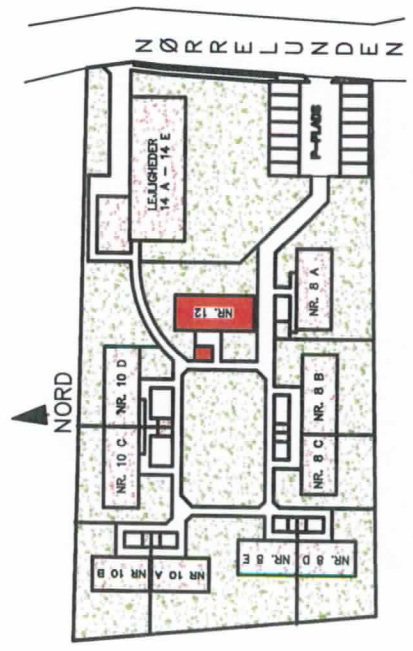

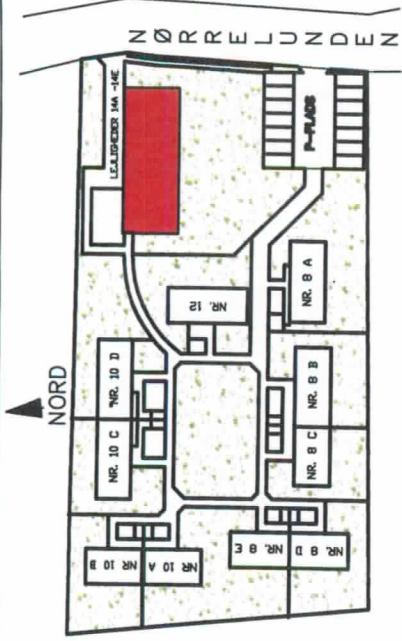


LEJLIGHED 14E
(1. SAL)

LEJLIGHED 14D

LEJLIGHED 14C


LEJLIGHED 14B
(1. SAL)

LEJLIGHED 14A

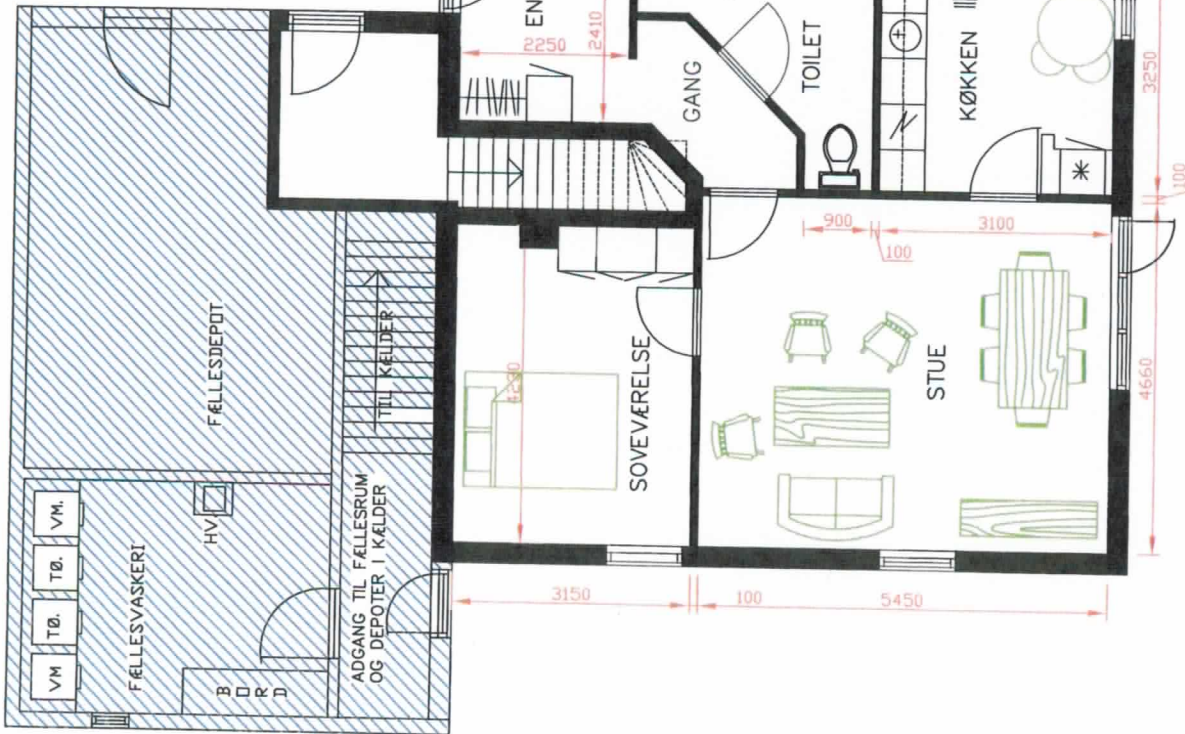


STUEPLAN

NØRRELUNDEN 14 A-D
HØJBY, 5260 ODENSE S
MÅL 1 : 100

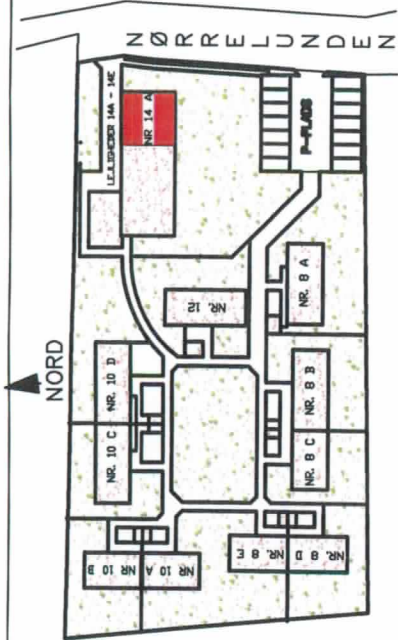

LEJLIGHED 14 A

LEJLIGHED 14 B

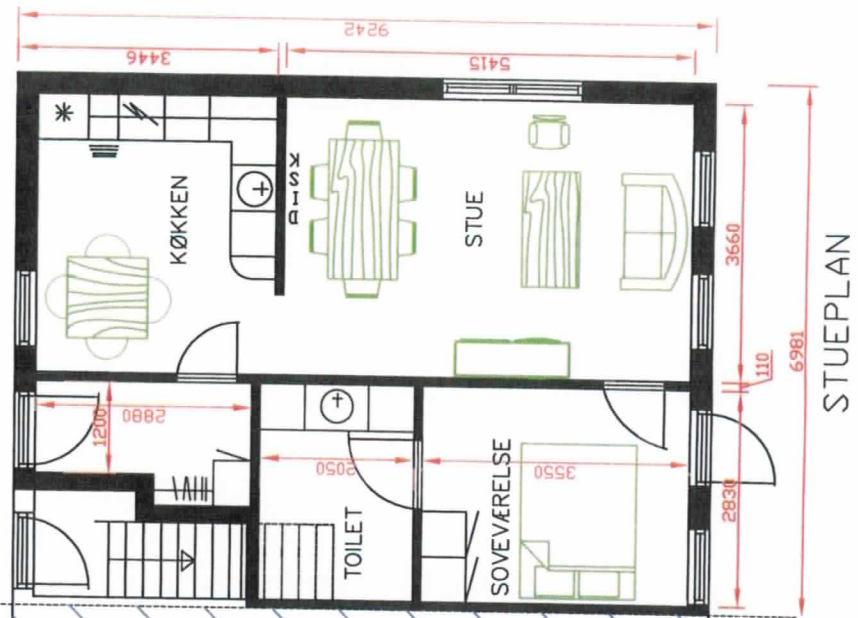

NØRRELUNDEN 14A


HØJBY


5260 ODENSE S

STUEPLAN


MÅL : 1 :

100

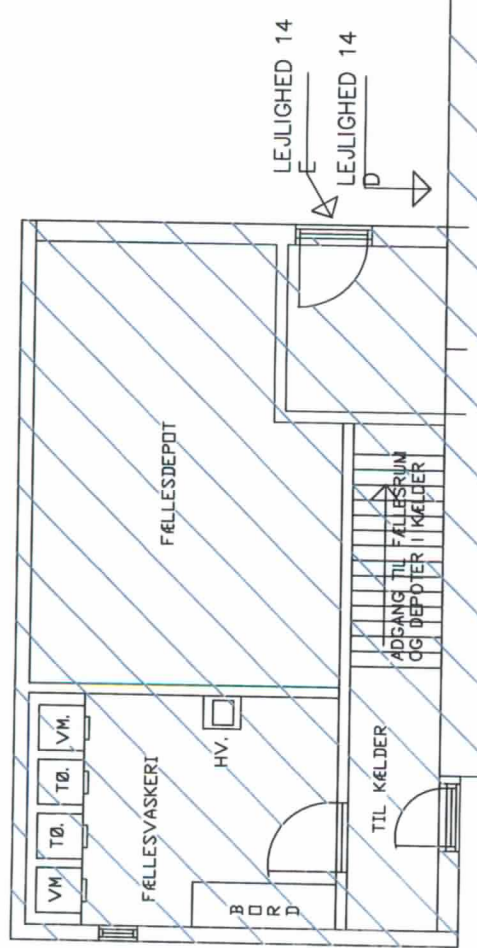

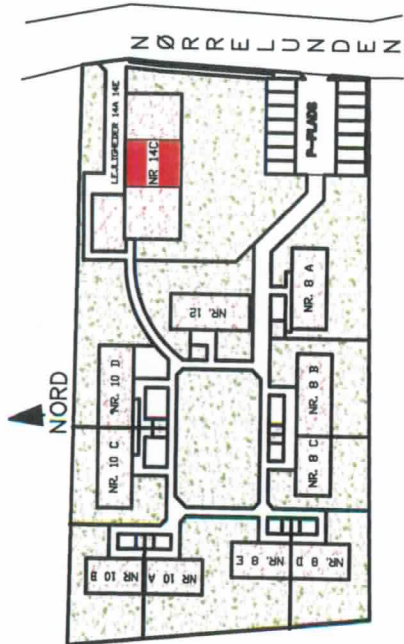




LEJLIGHED 14 C

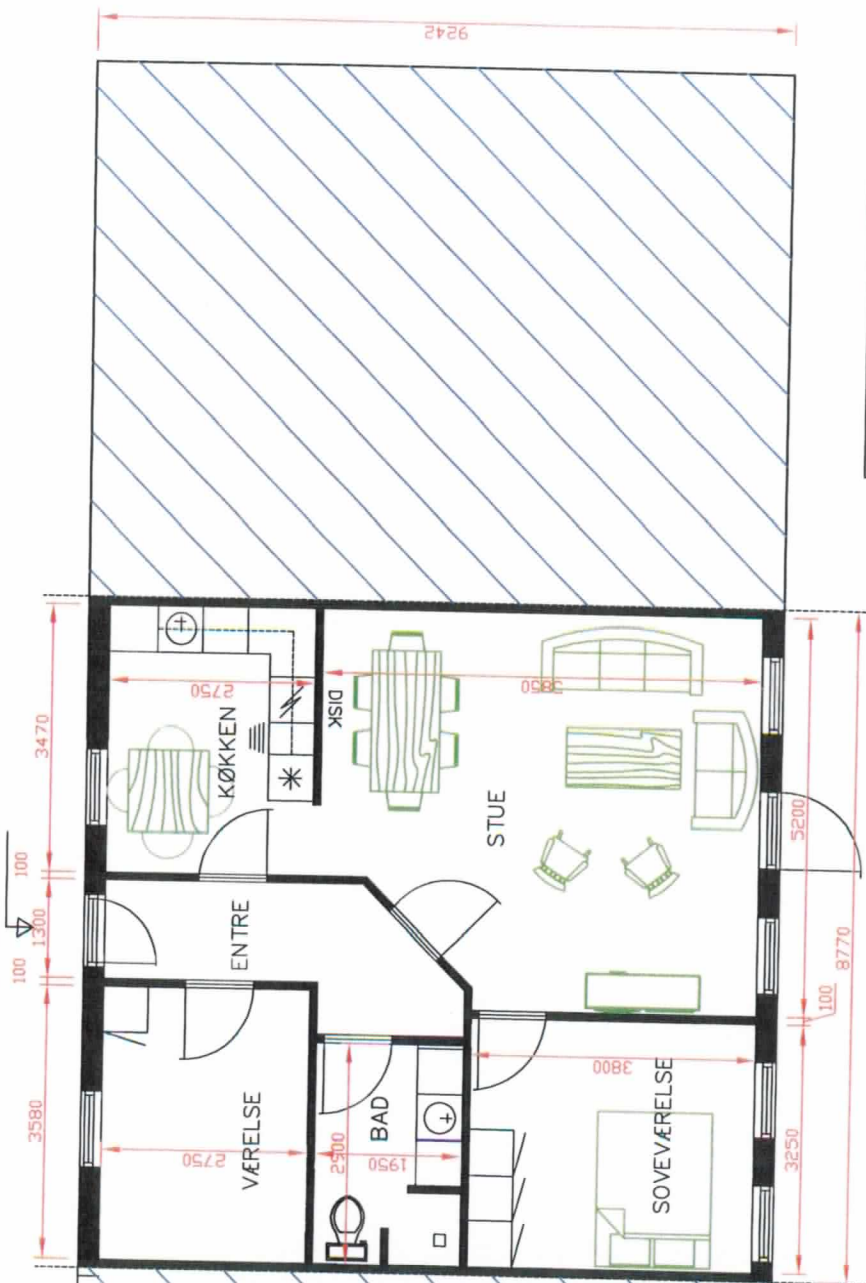

NØRRELUNDEN 14 C
HØJBY, 5260 ODENSE S
MÅL 1 : 100


STUEPLAN

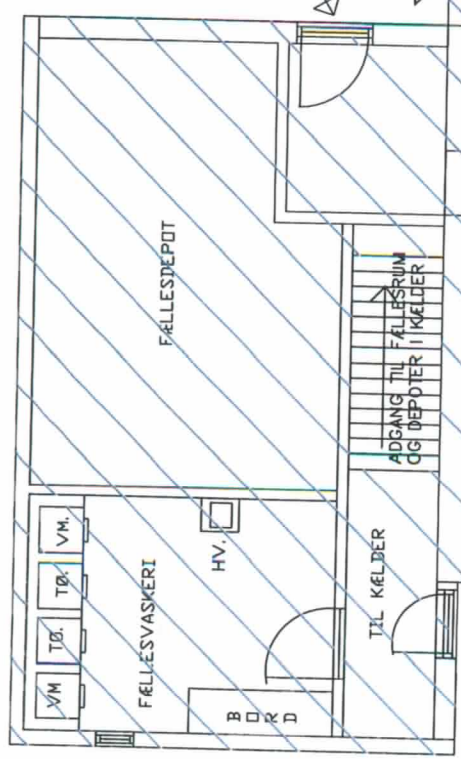

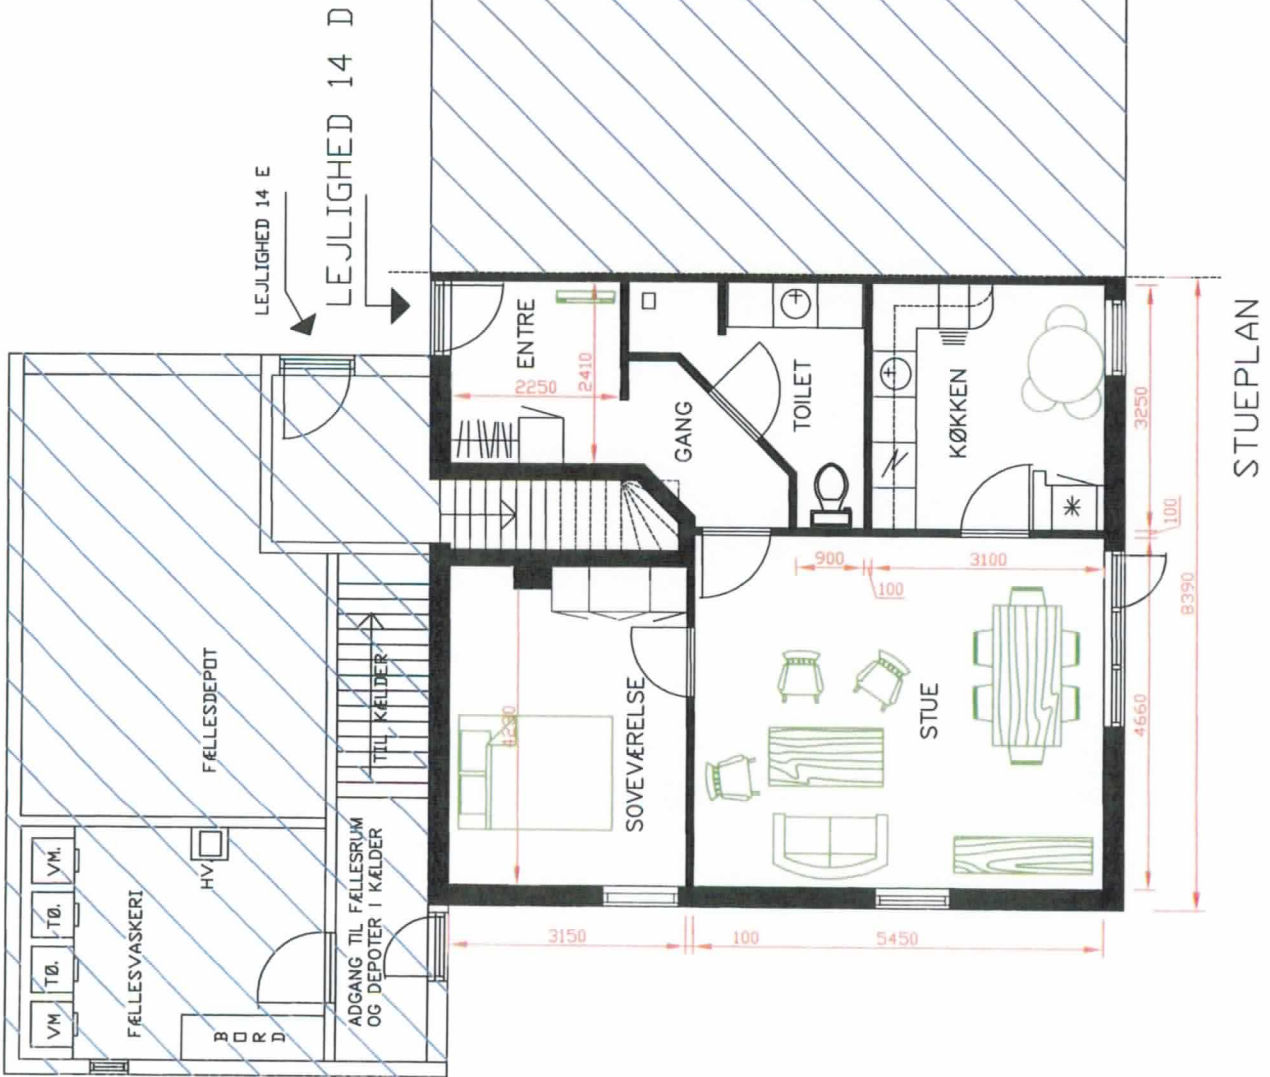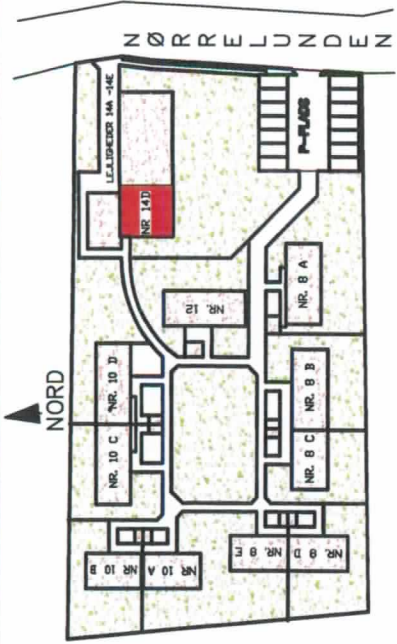


NØRRELUNDEN 14 D
 HØJBY, 5260 ODENSE S
 MÅL 1 : 100

9242

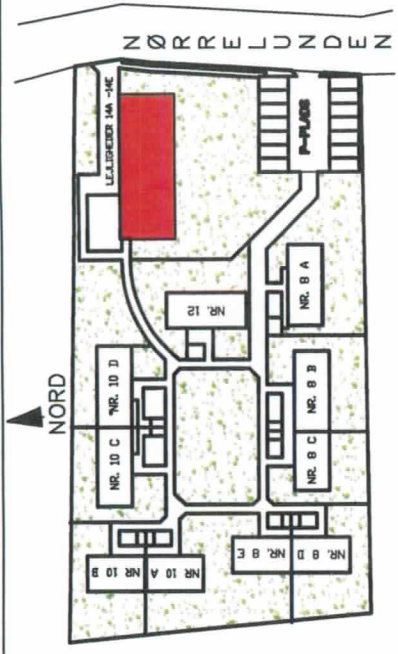

PLAN 1. SAL
 NØRRELUNDEN 14
 5260 ODENSE S
 MÅL 1 : 100

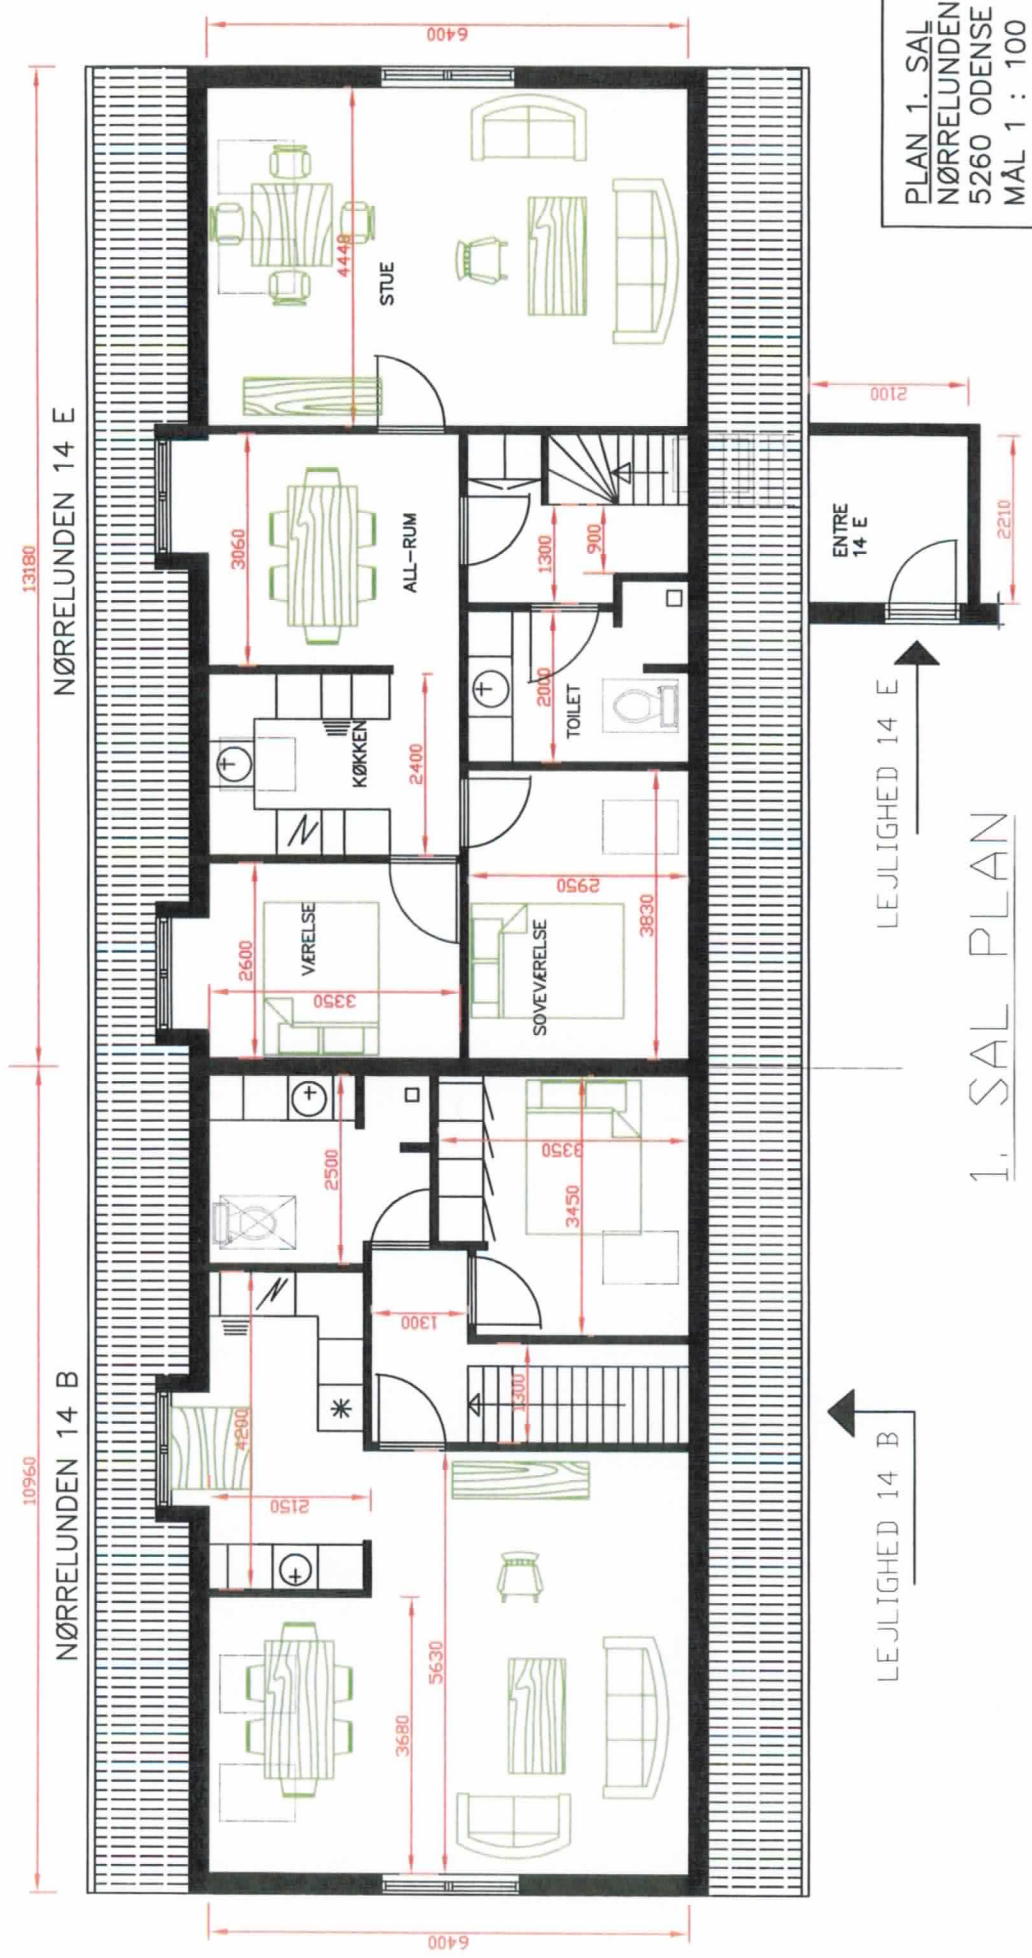


1. SAL PLAN

LEJLIGHED 14 B



LEJLIGHED 14 E

ENTRE
 14 E

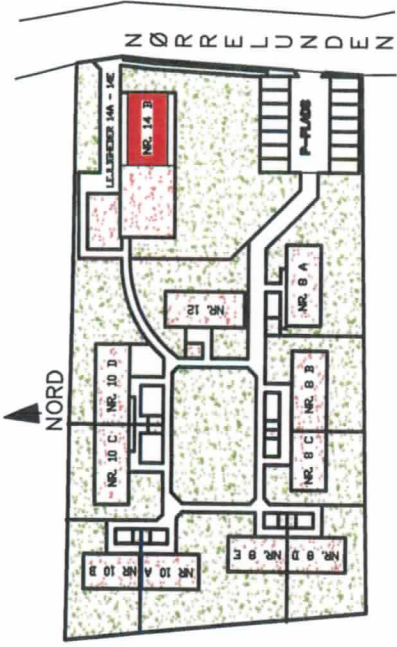

LEJLIGHED 14 B

INDGANG 14 E

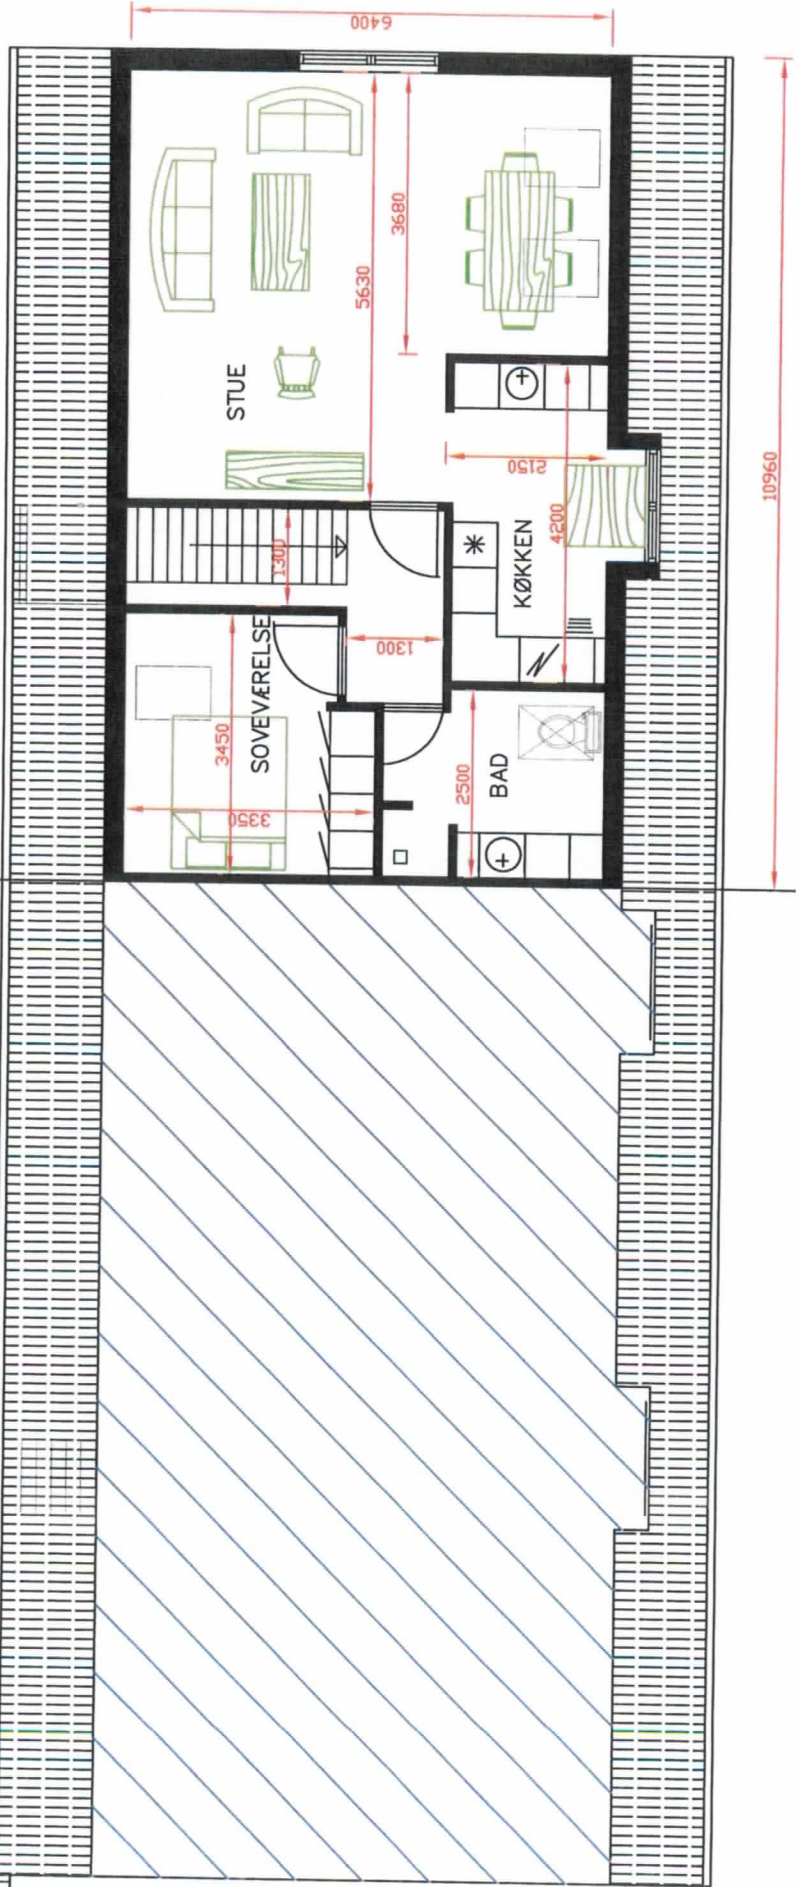
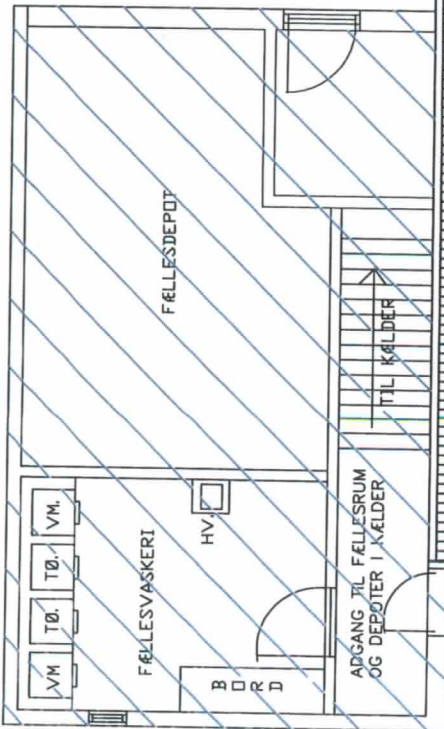


NØRRELUNDEN 14 B, 1. SAL
 HØJBY, 5260 ODENSE S
 MÅL 1 : 100



INDGANG TIL 14B

INDGANG
14 E

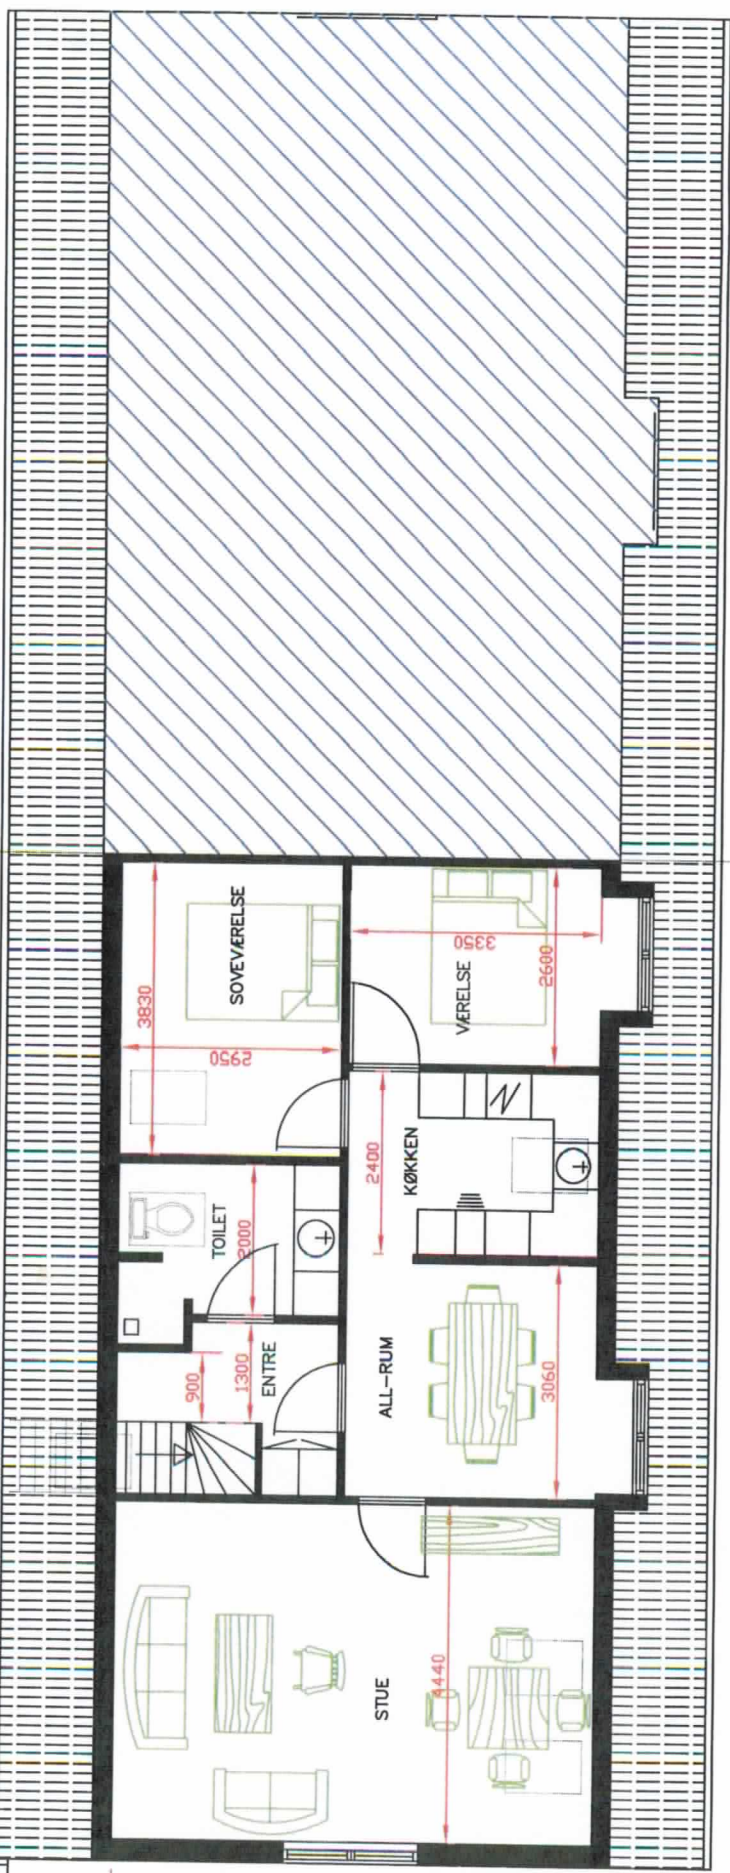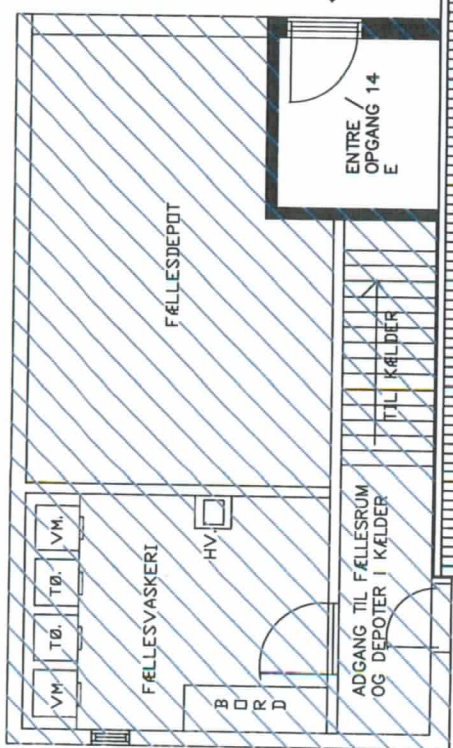

NØRRELUNDEN 14 E

NØRRELUNDEN 14 E, 1. SAL
HØJME, 5260 ODENSE S
MÅL 1 : 100

NØRRELUNDEN

NØRRELUNDEN 8 A - 14 E
HØJBY, ODENSE S

