


FLINTAGERGÅRD

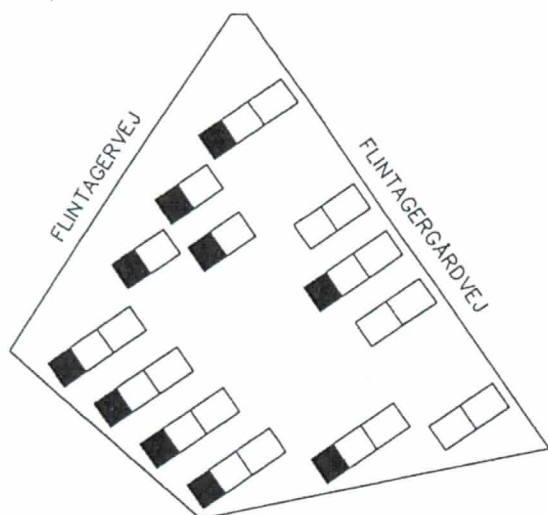

2- VÆRELSES LEJLIGHEDER


Placering: Bloktype A og D

Antal: 10


Areal: 59,09 m²

Lejligheder er beliggende i bloktype A og D.


Lejligheder er indrettet med entre, køkken, bad, 1 værelse og stue.

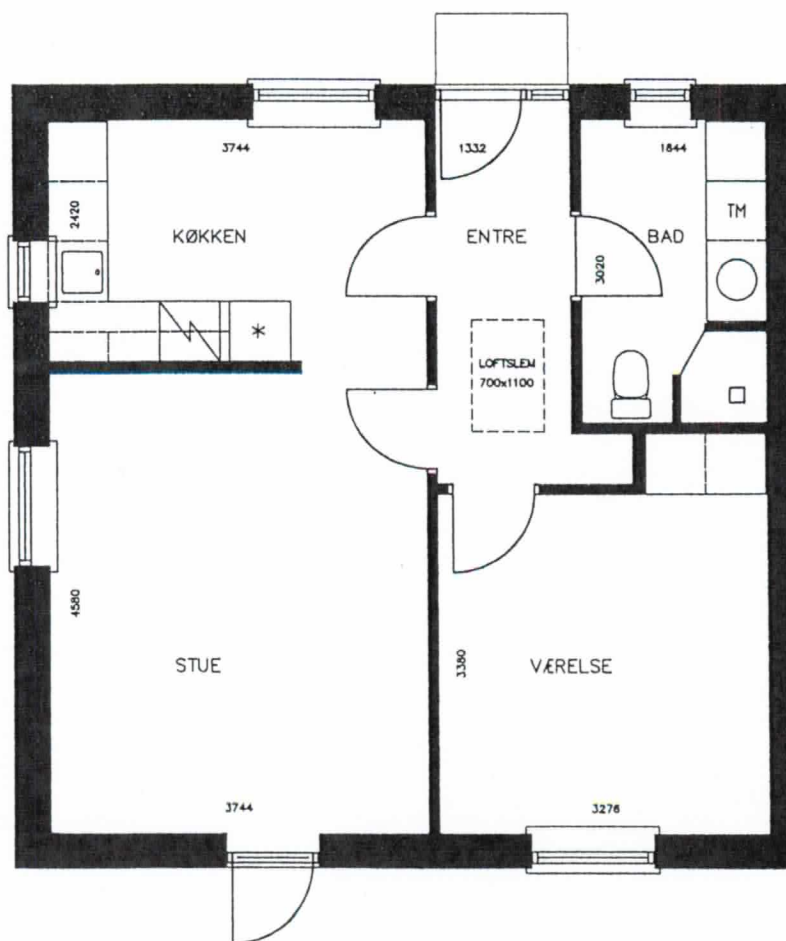

Målangivelse er uden ansvar for
unøjagtigheder
Målestok 1:75

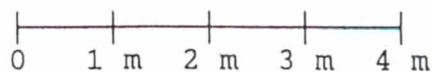

FLINTAGERGÅRD

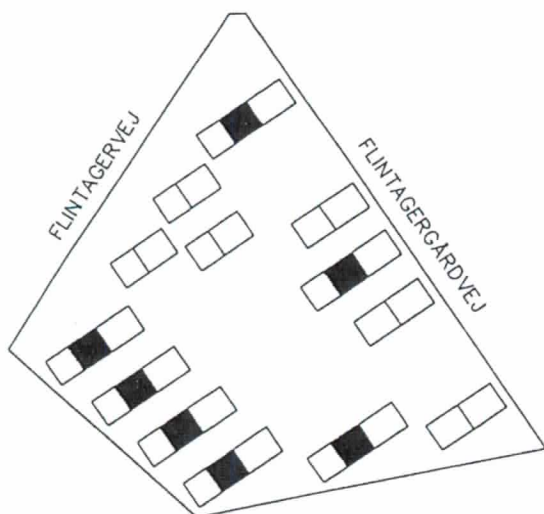

2½- VÆRELSES LEJLIGHEDER


Placering: Bloktpe A

Antal: 7


Areal: 69,18 m²

Lejligheder er beliggende i bloktype A


Lejligheder er indrettet med entre, køkken, bad, kammer, 1 værelse og stue.

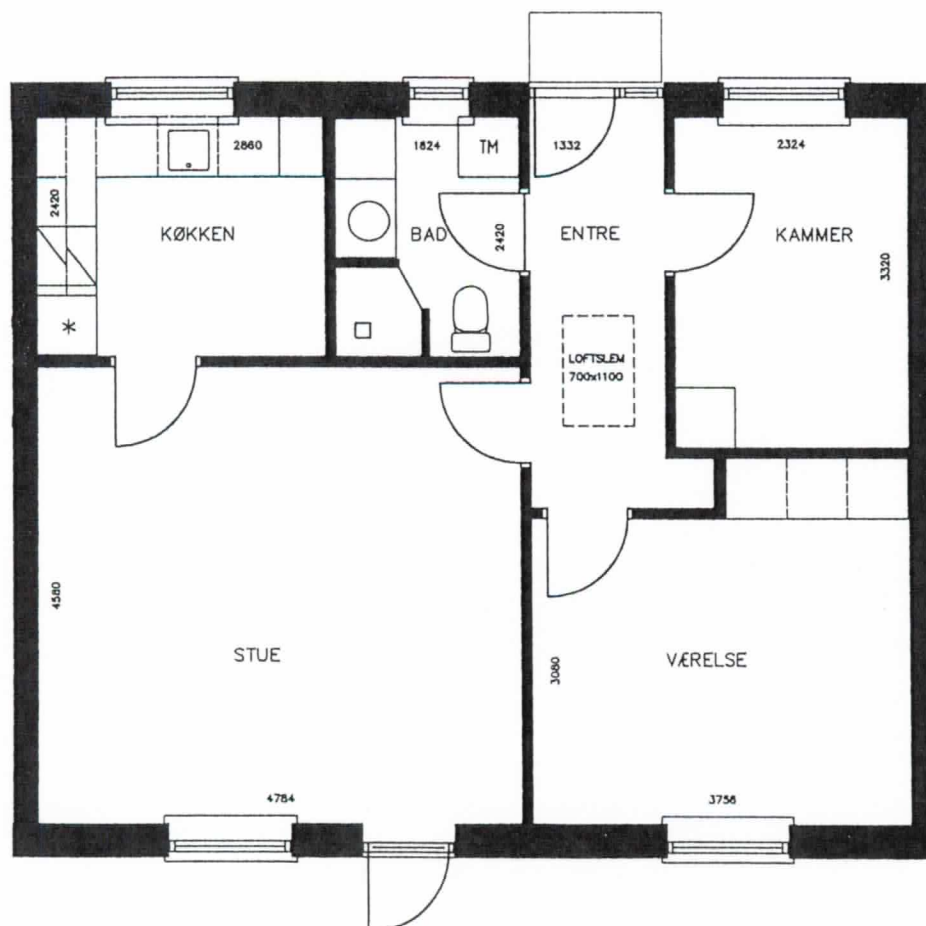

Målangivelse er uden ansvar for
unøjagtigheder
Målestok 1:75

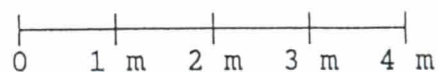

FLINTAGERGÅRD

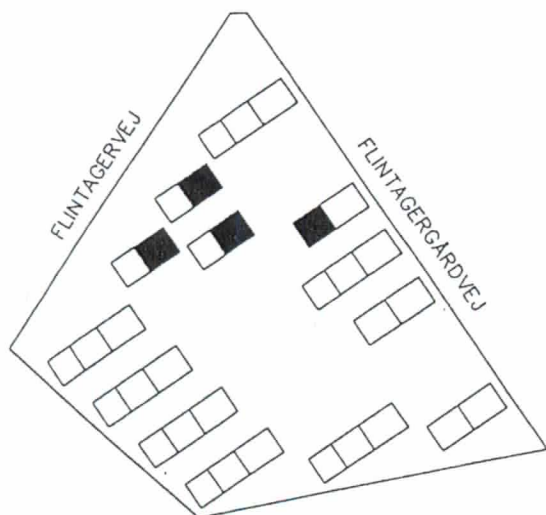

2½- VÆRELSES LEJLIGHEDER

Placering: Bloktype C og D

Antal: 4


Areal: 70,77 m²

Lejligheder er beliggende i bloktype C og D.


Lejligheder er indrettet med entre, køkken, bad, kammer, 1 værelse og stue.



Målangivelse er uden ansvar for
unøjagtigheder
Målestok 1:75

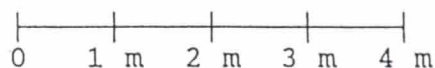

FLINTAGERGÅRD

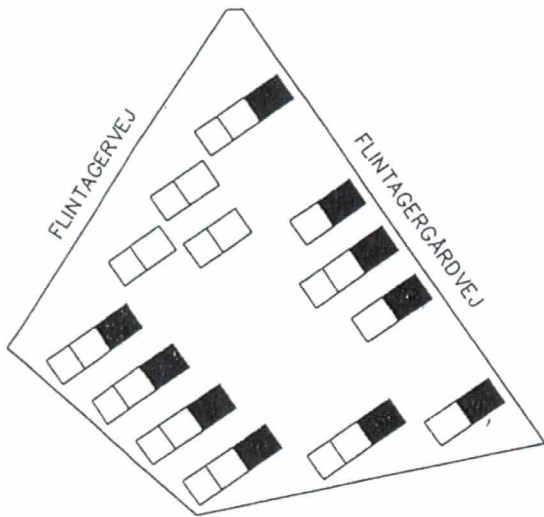

3-VÆRELSES LEJLIGHEDER


Placering: Bloktpe A, B og C

Antal: 10


Areal: 80,12 m²

Lejligheder er beliggende i bloktype A, B og C.


Lejligheder er indrettet med entre, bryggers, køkken, bad, 2 værelser og stue.

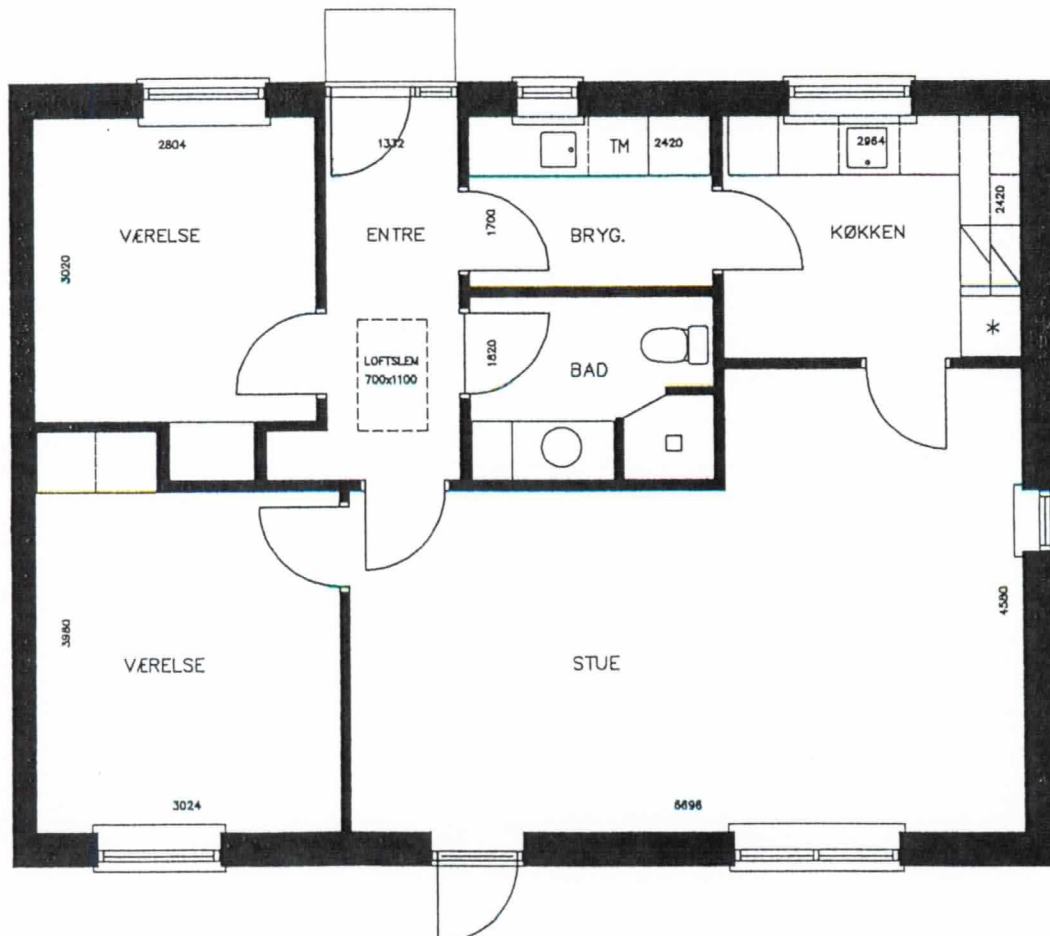

Målangivelse er uden ansvar for
unøjagtigheder
Målestok 1:75

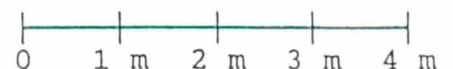

FLINTAGERGÅRD

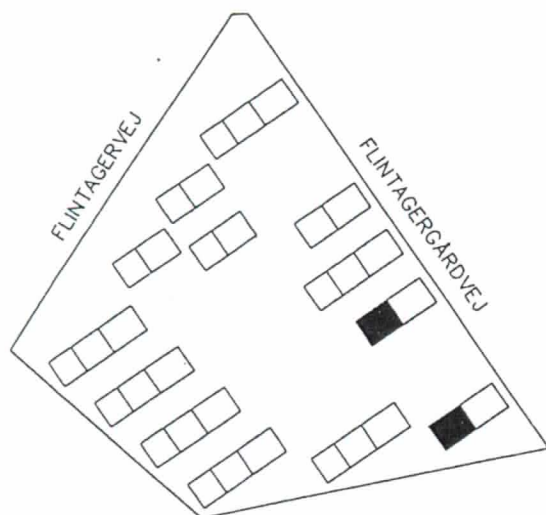

3- VÆRELSES LEJLIGHEDER


Placering: Bloktype B

Antal: 2

Areal: 80,12 m²

Lejligheder er beliggende i bloktype B

Lejligheder er indrettet med entre, bryggers, køkken, bad, 2 værelser og stue.

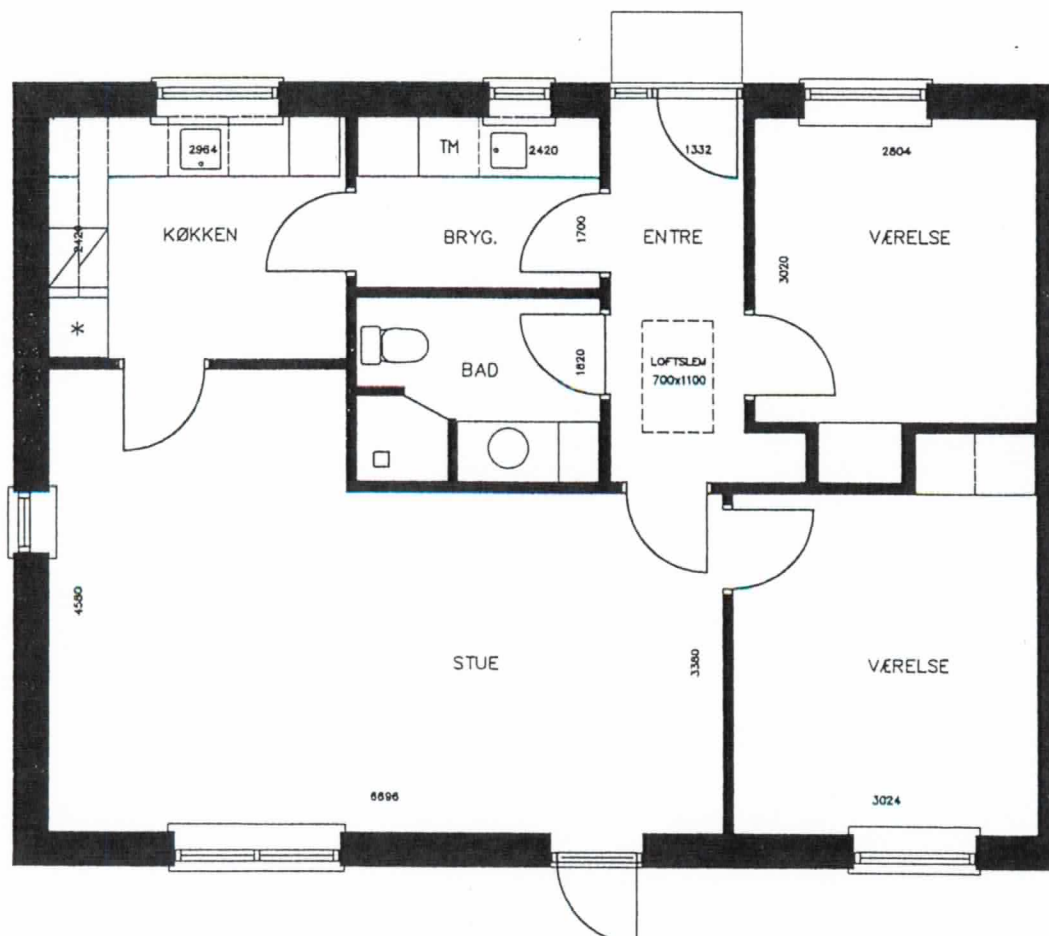

Målangivelse er uden ansvar for
unøjagtigheder
Målestok 1:75

