



ARKITEKTER M.A.A. TORILD KRISTENSENS TEKNISTUE A/S




CHR. WINTHERSVEJ 27B

DK-5230 ODENSE M

TLF. 6647227




BOLIGBEBYGGELSE  
ROUSEHØJVEJ

BOLIGTYPE 70

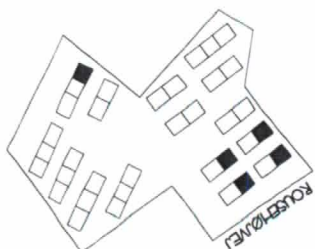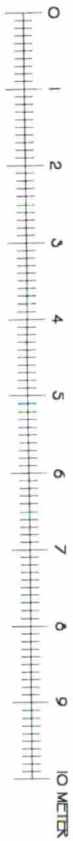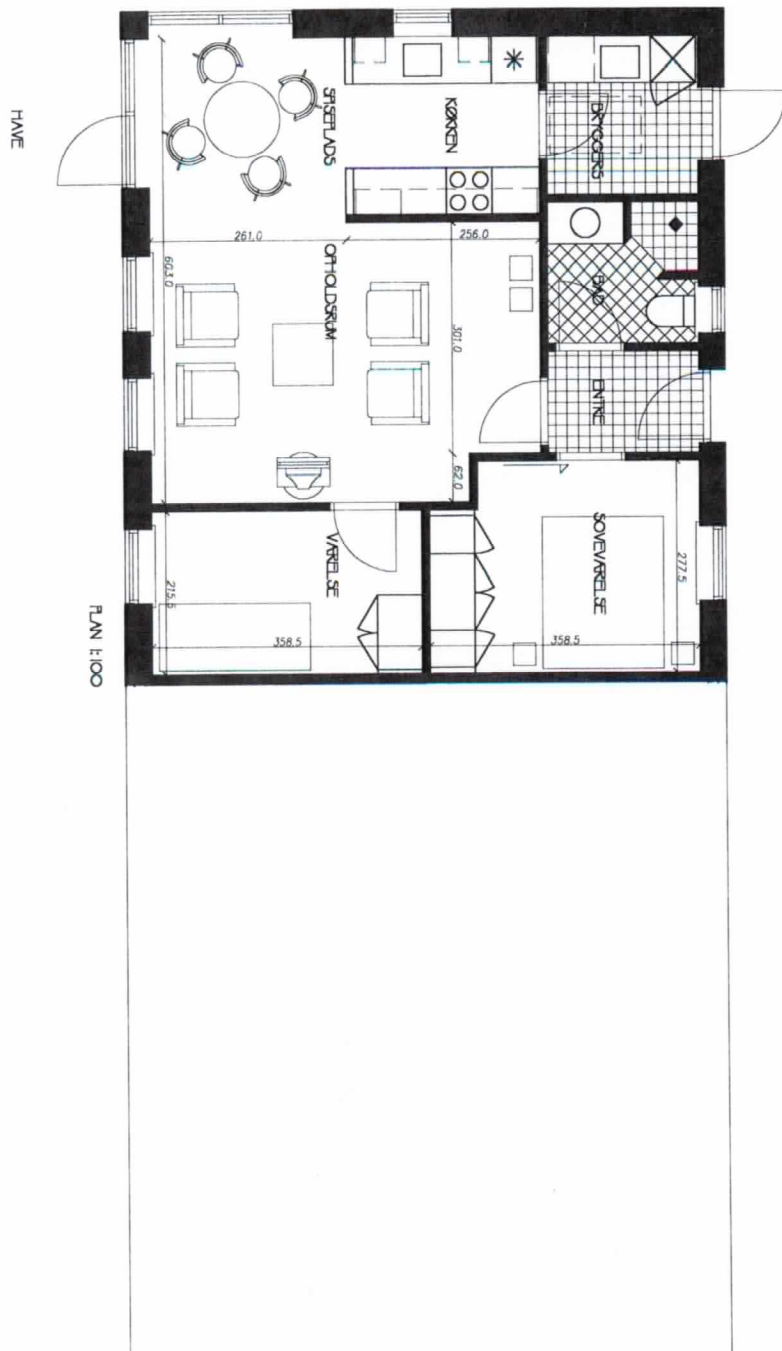



BOLIGTYPE 70 MIDT

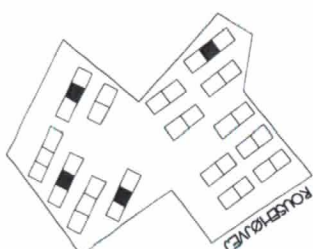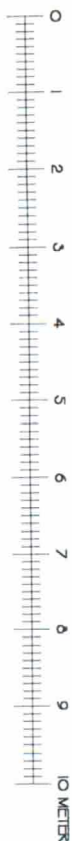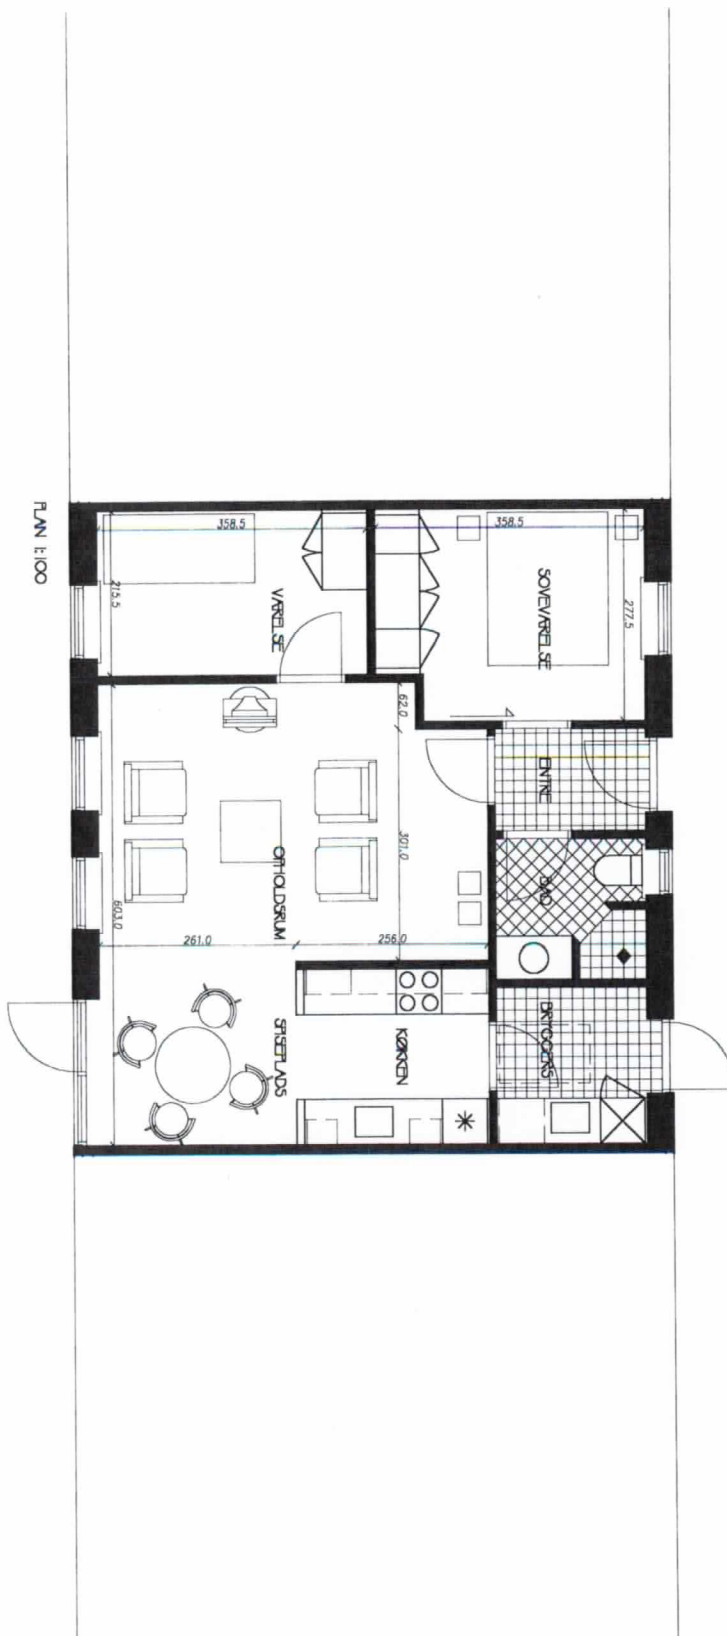



ARKITEKTER M.A.A. TORKILD KRISTENSENS TEKNISTUE A/S



CHR. WINTHERSVEJ 27B

DK-5230 ODENSE M

TLF. 6647227

BOLIGBEBYGGELSE  
ROUSEHØJVEJ

BOLIGTYPE 70 MIDT S

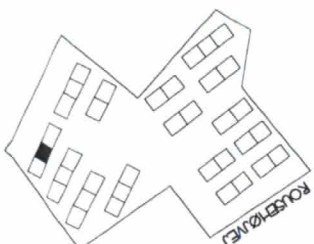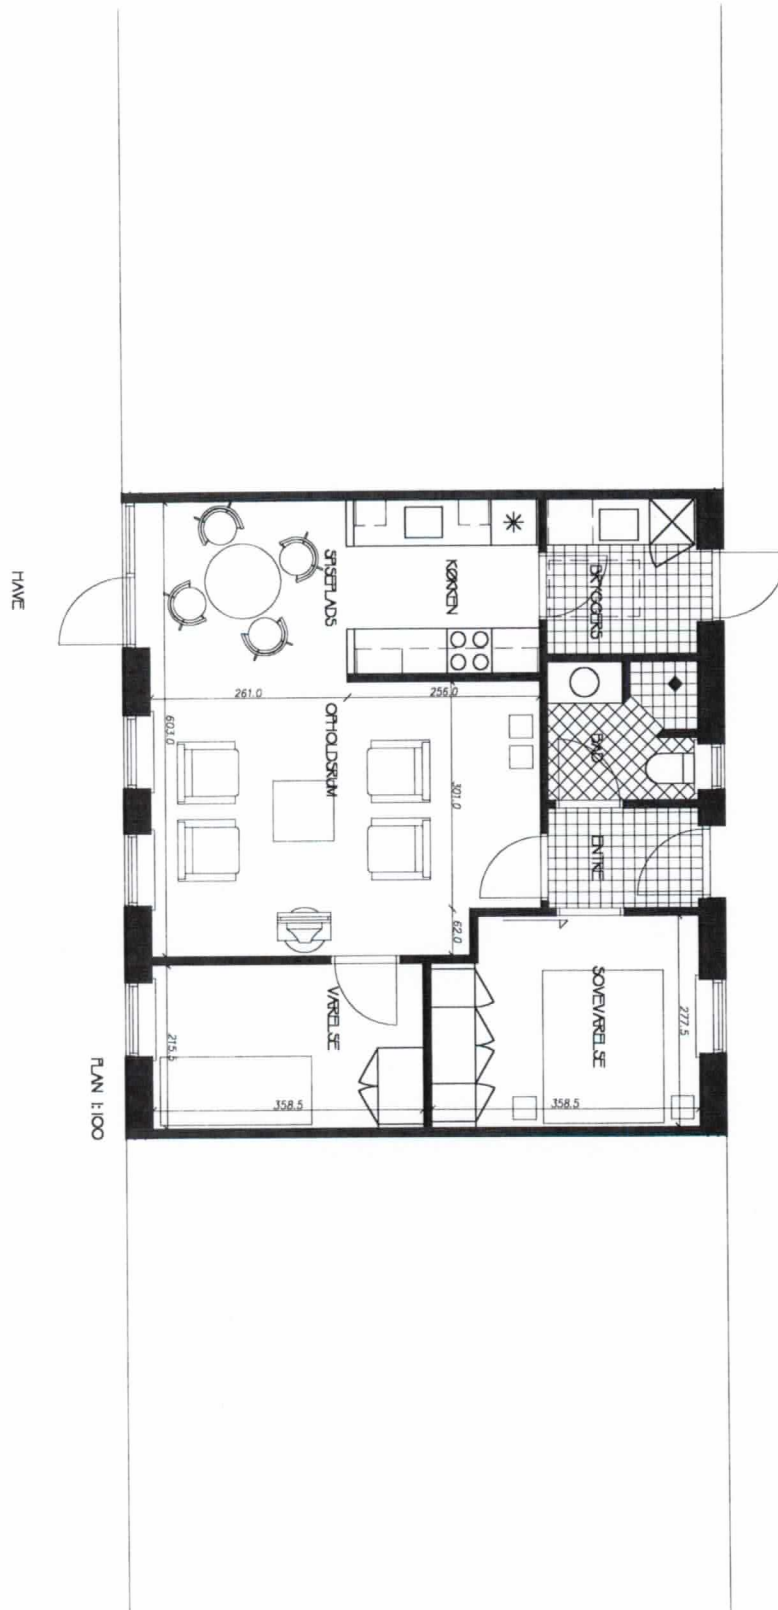



ARKITEKTER M.A.A. TORILD KRISTENSENS TEKNISTUE A/S




CHR. WINTHERSVEJ 27B

DK-5230 ODENSE M

BOLIGBEBYGGELSE  
ROUSEHØJVEJ

TLF. 6647227

# BOLIGTYPE 705

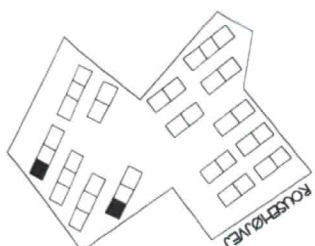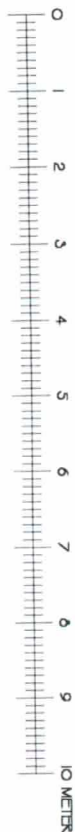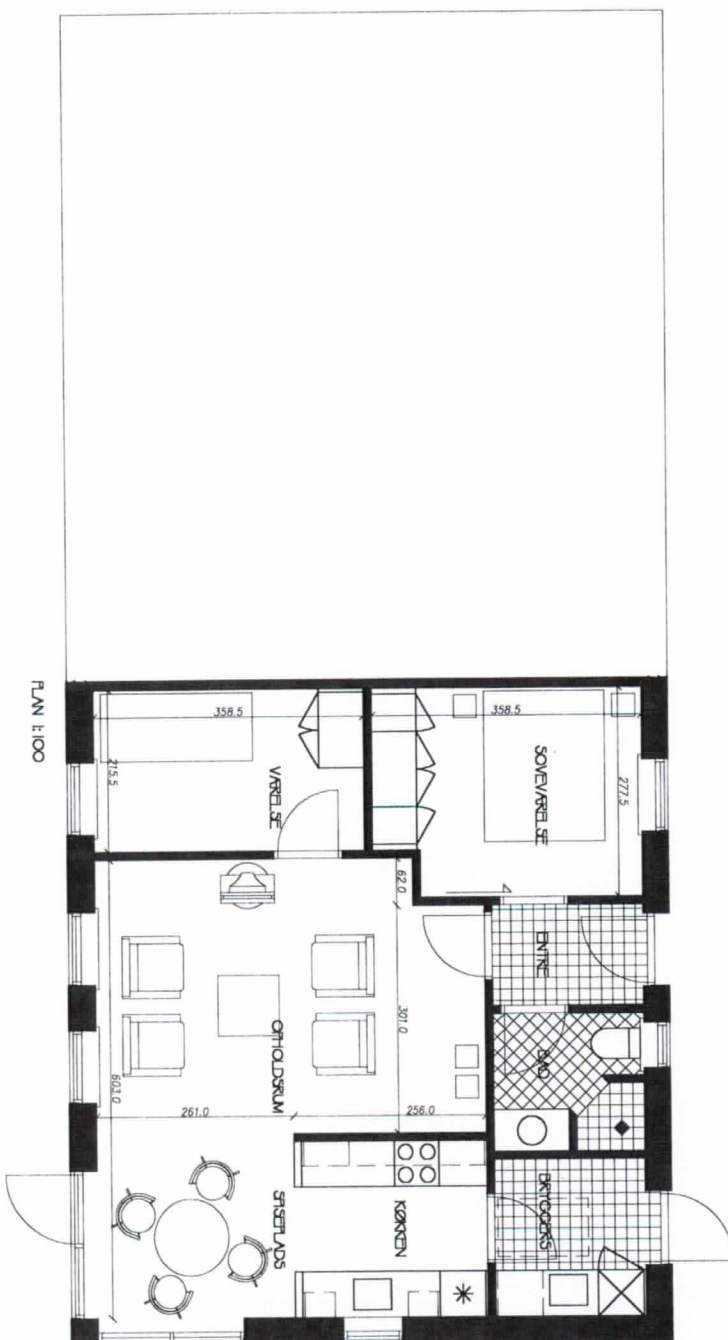



ARKITEKTER M.A.A. TORKILD KRISTENSENS TEGNESTUE A/S




CHR. WINTHERSVEJ 27B

DK-5230 ODENSE M

BOLIGBEBYGGELSE  
ROUSEHØJVEJ

TLF. 6647227

# BOLIGTYPE 82

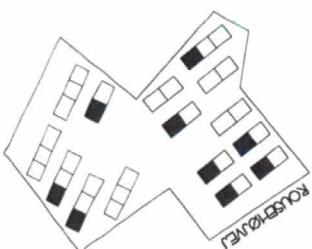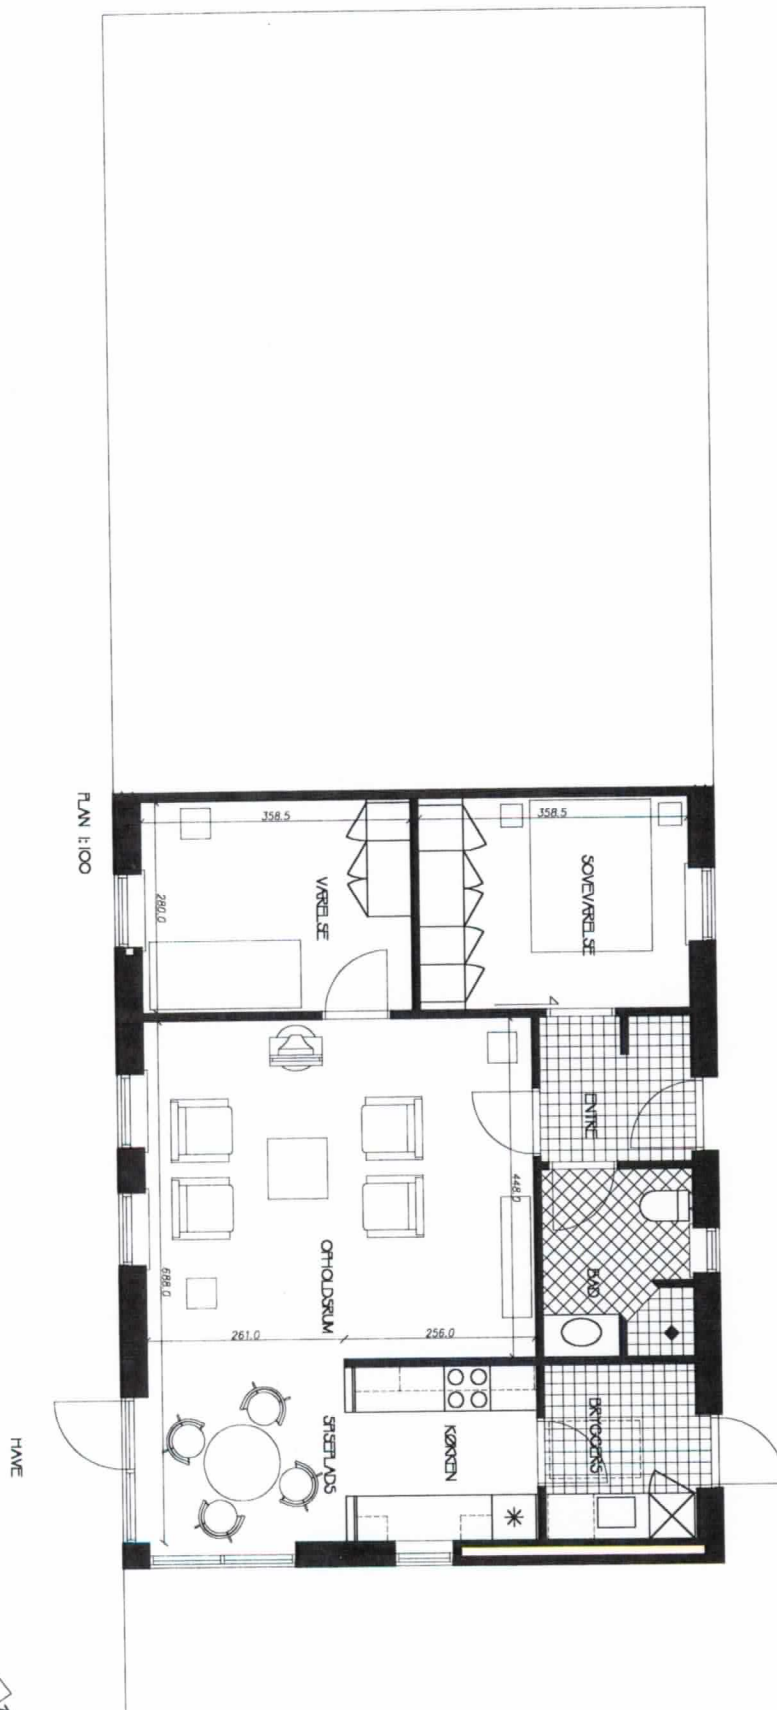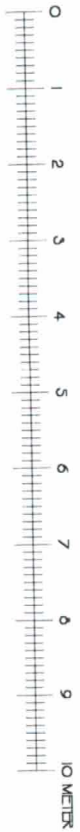



ARKITEKTER M.A.A. TORILD KRISTENSENS TEKNISTUE A/S


CHR. WINTHERSVEJ 27B

DK-5230 ODENSE M


BOLIGBEBYGGELSE  
ROUSEHØJVEJ

TLF. 6647227

# BOLIGTYPE 82 B

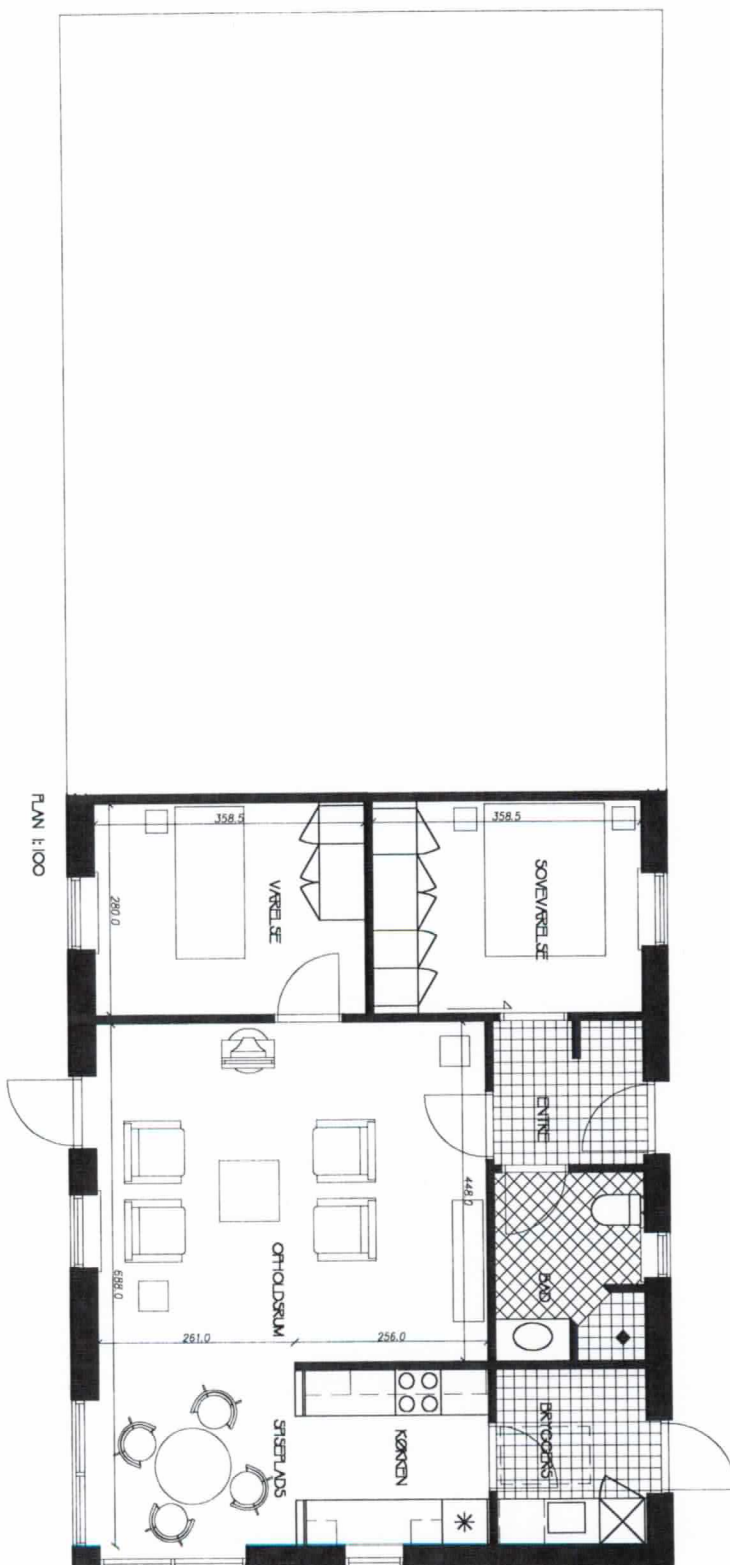

HAVE

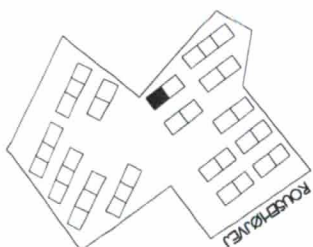



ARKITEKTER M.A.A. TORILD KRISTENSENS TEKNISTUE A/S



CHR. WINTHERSVEJ 27B

DK-5230 ODENSE M

TLF. 6647227

BOLIGBEBYGGELSE  
ROUSEHØJVEJ

BOLIGTYPE 82 MIDT

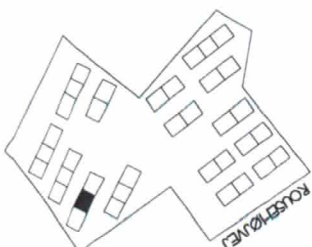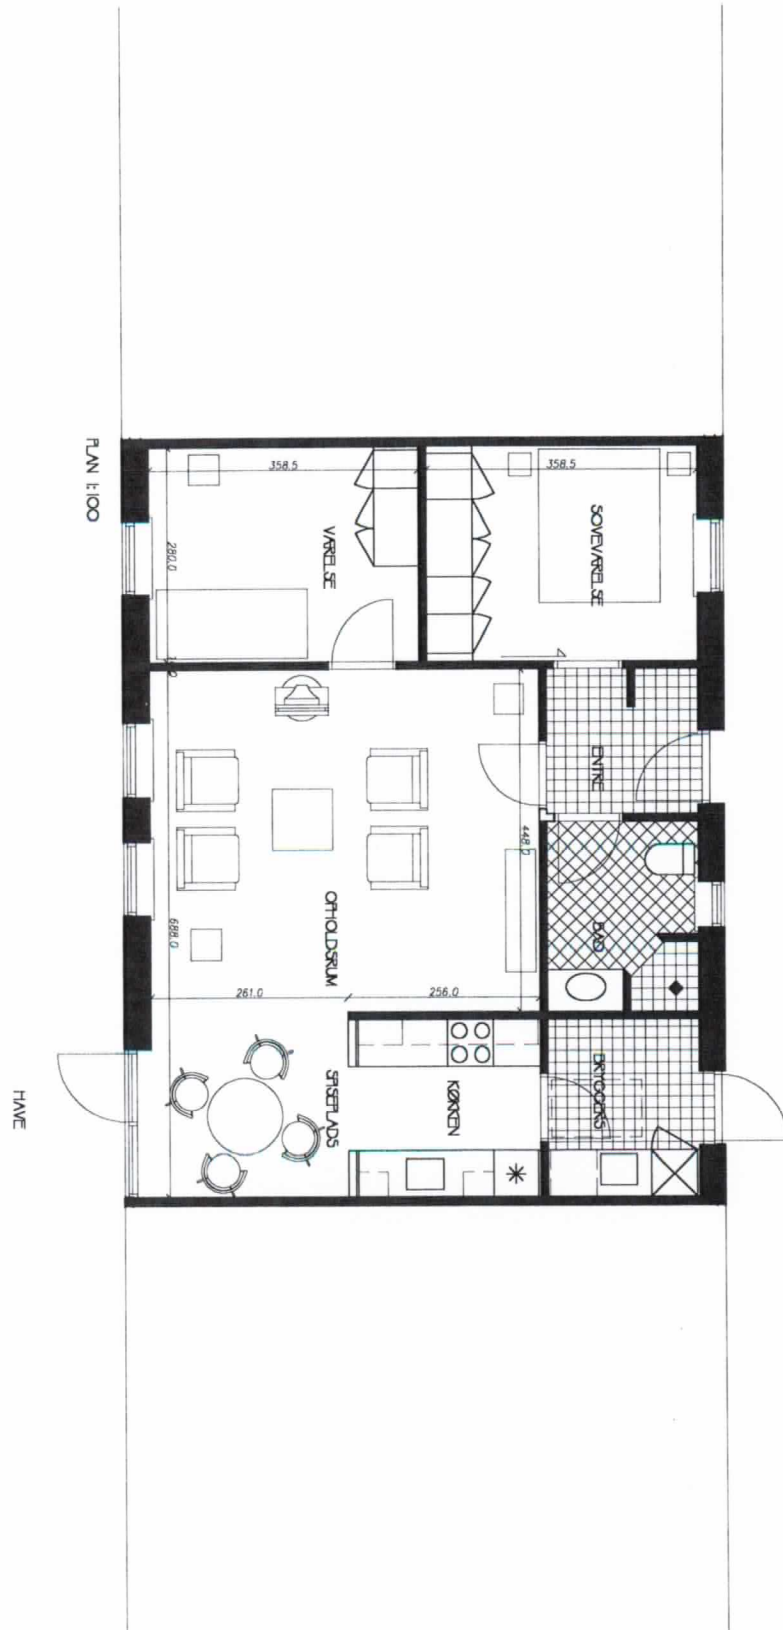





ARKITEKTER M.A.A. TORILD KRISTENSENS TEKNISTUE A/S




CHR. WINTHERSVEJ 27B

DK-5230 ODENSE M

TLF. 6647227

# BOLIGBEBYGGELSE ROUSEHØJVEJ



## BOLIGTYPE 82 S

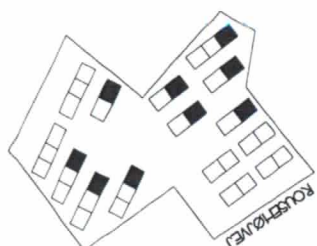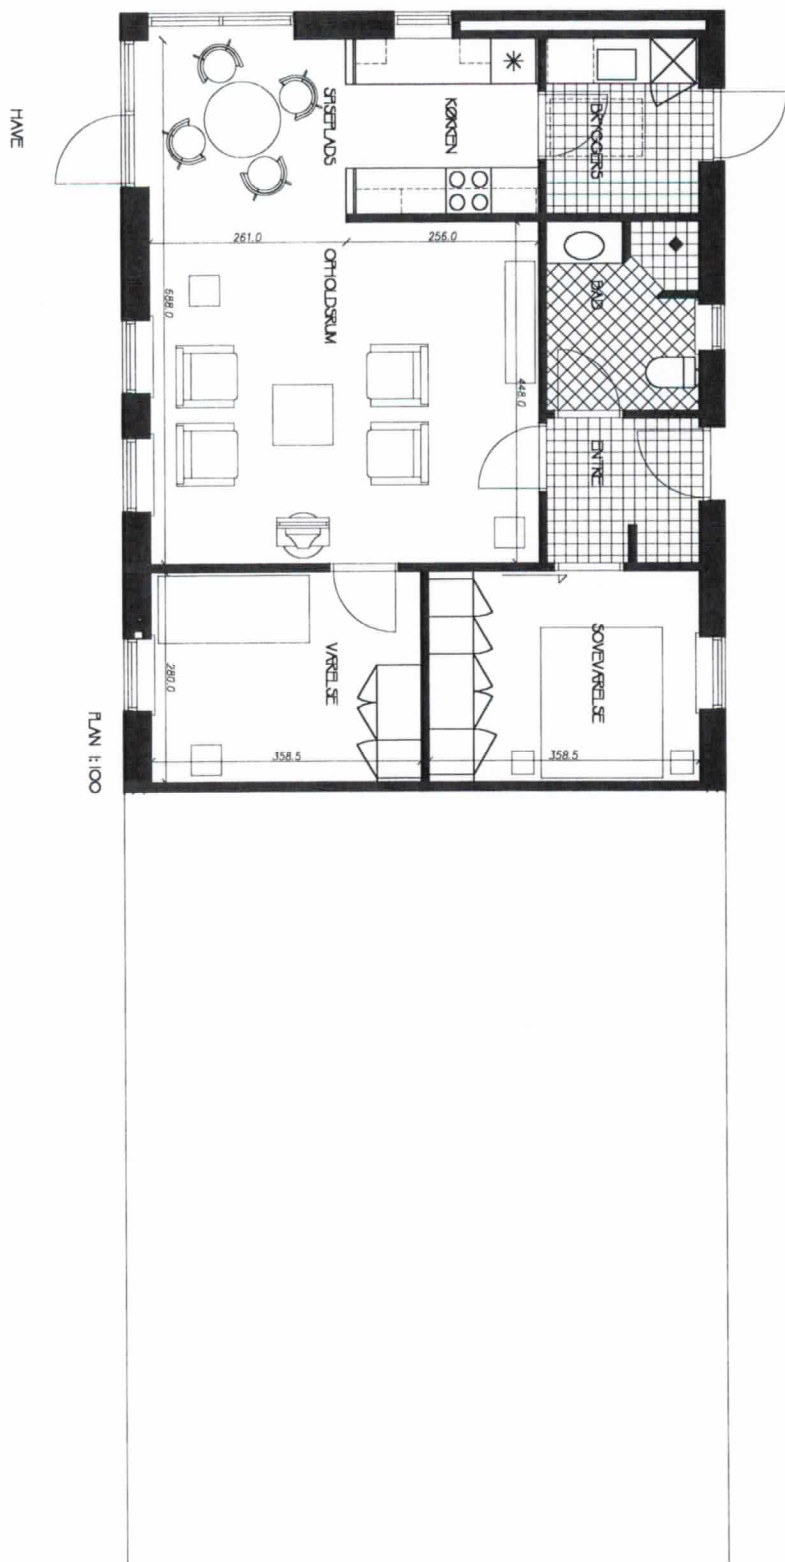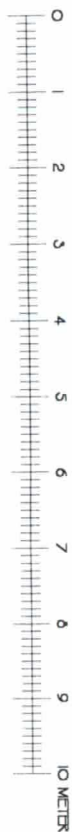






BOLIGTYPE 92

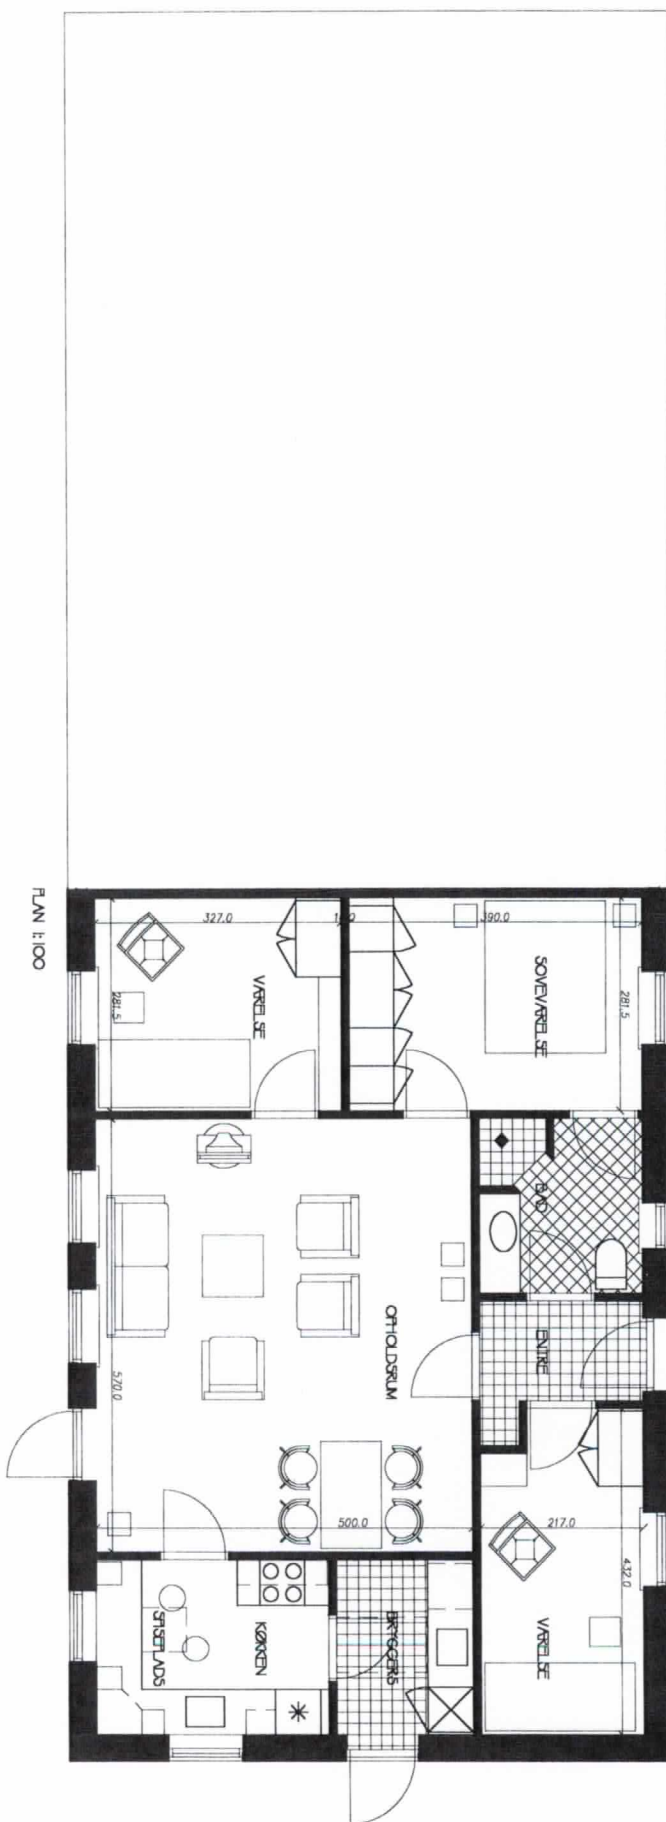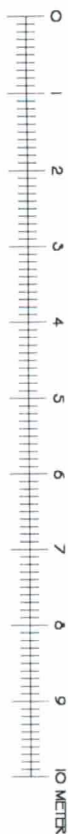

HAVE

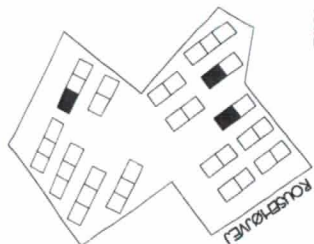



ARKITEKTER M.A.A. TORILD KRISTENSENS TEKNISTUE A/S




CHR. WINTHERSVEJ 27B

DK-5230 ODENSE M

TLF. 6647227

BOLIGBEBYGGELSE  
ROUSEHØJVEJ

B O L I G T Y P E 9 2 S

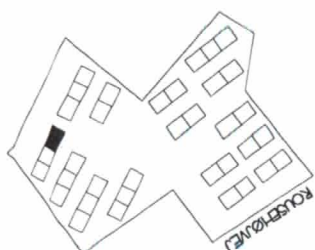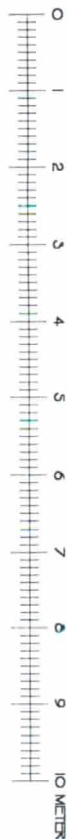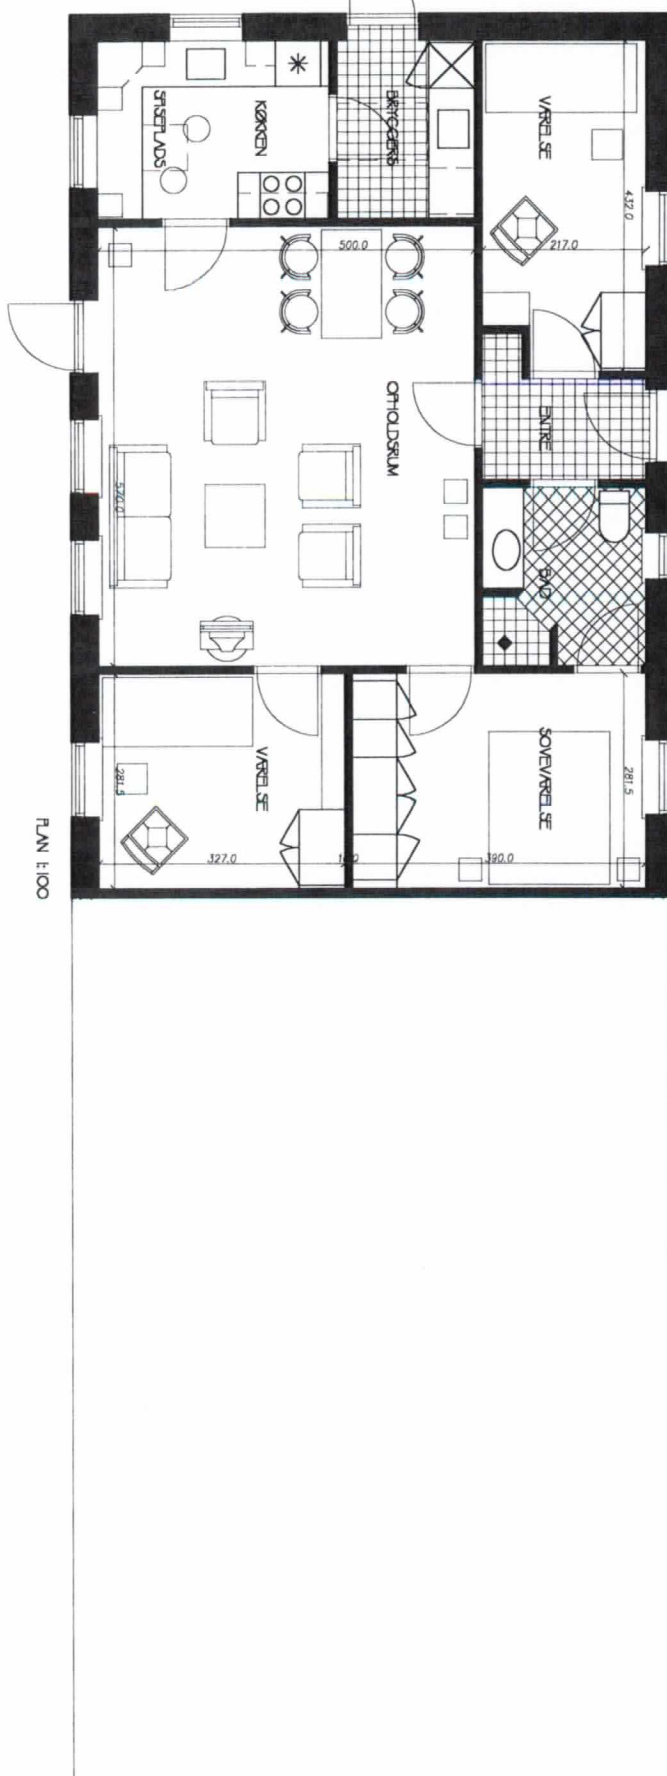

# SITUATIONSPLAN

